



REVISION 变更	DESCRIPTION 内容摘要	DESIGNED 设计	CHECKED 审核	DATE 日期

地址：深圳市南山区
深圳职业技术学院留仙洞校区
电话：0755-26019169
传真：0755-26019169

建设单位
CLIENT

深圳市梧桐山风景区管理处


项目名称
PROJECT NAME

项目总监

审图师

项目经理

审 定 APPROVED BY		
审 核 CHECKED BY		
项目负责人 CAPTAIN		
项目设计师 PROJECT DESIGNER		
校 对 COLLATED BY		
设 计 DESIGNED BY		
专 业 SPECIALITY		
比 例 SCALE		
图 号 DRAWING NO.	02	
日 期 DATE		

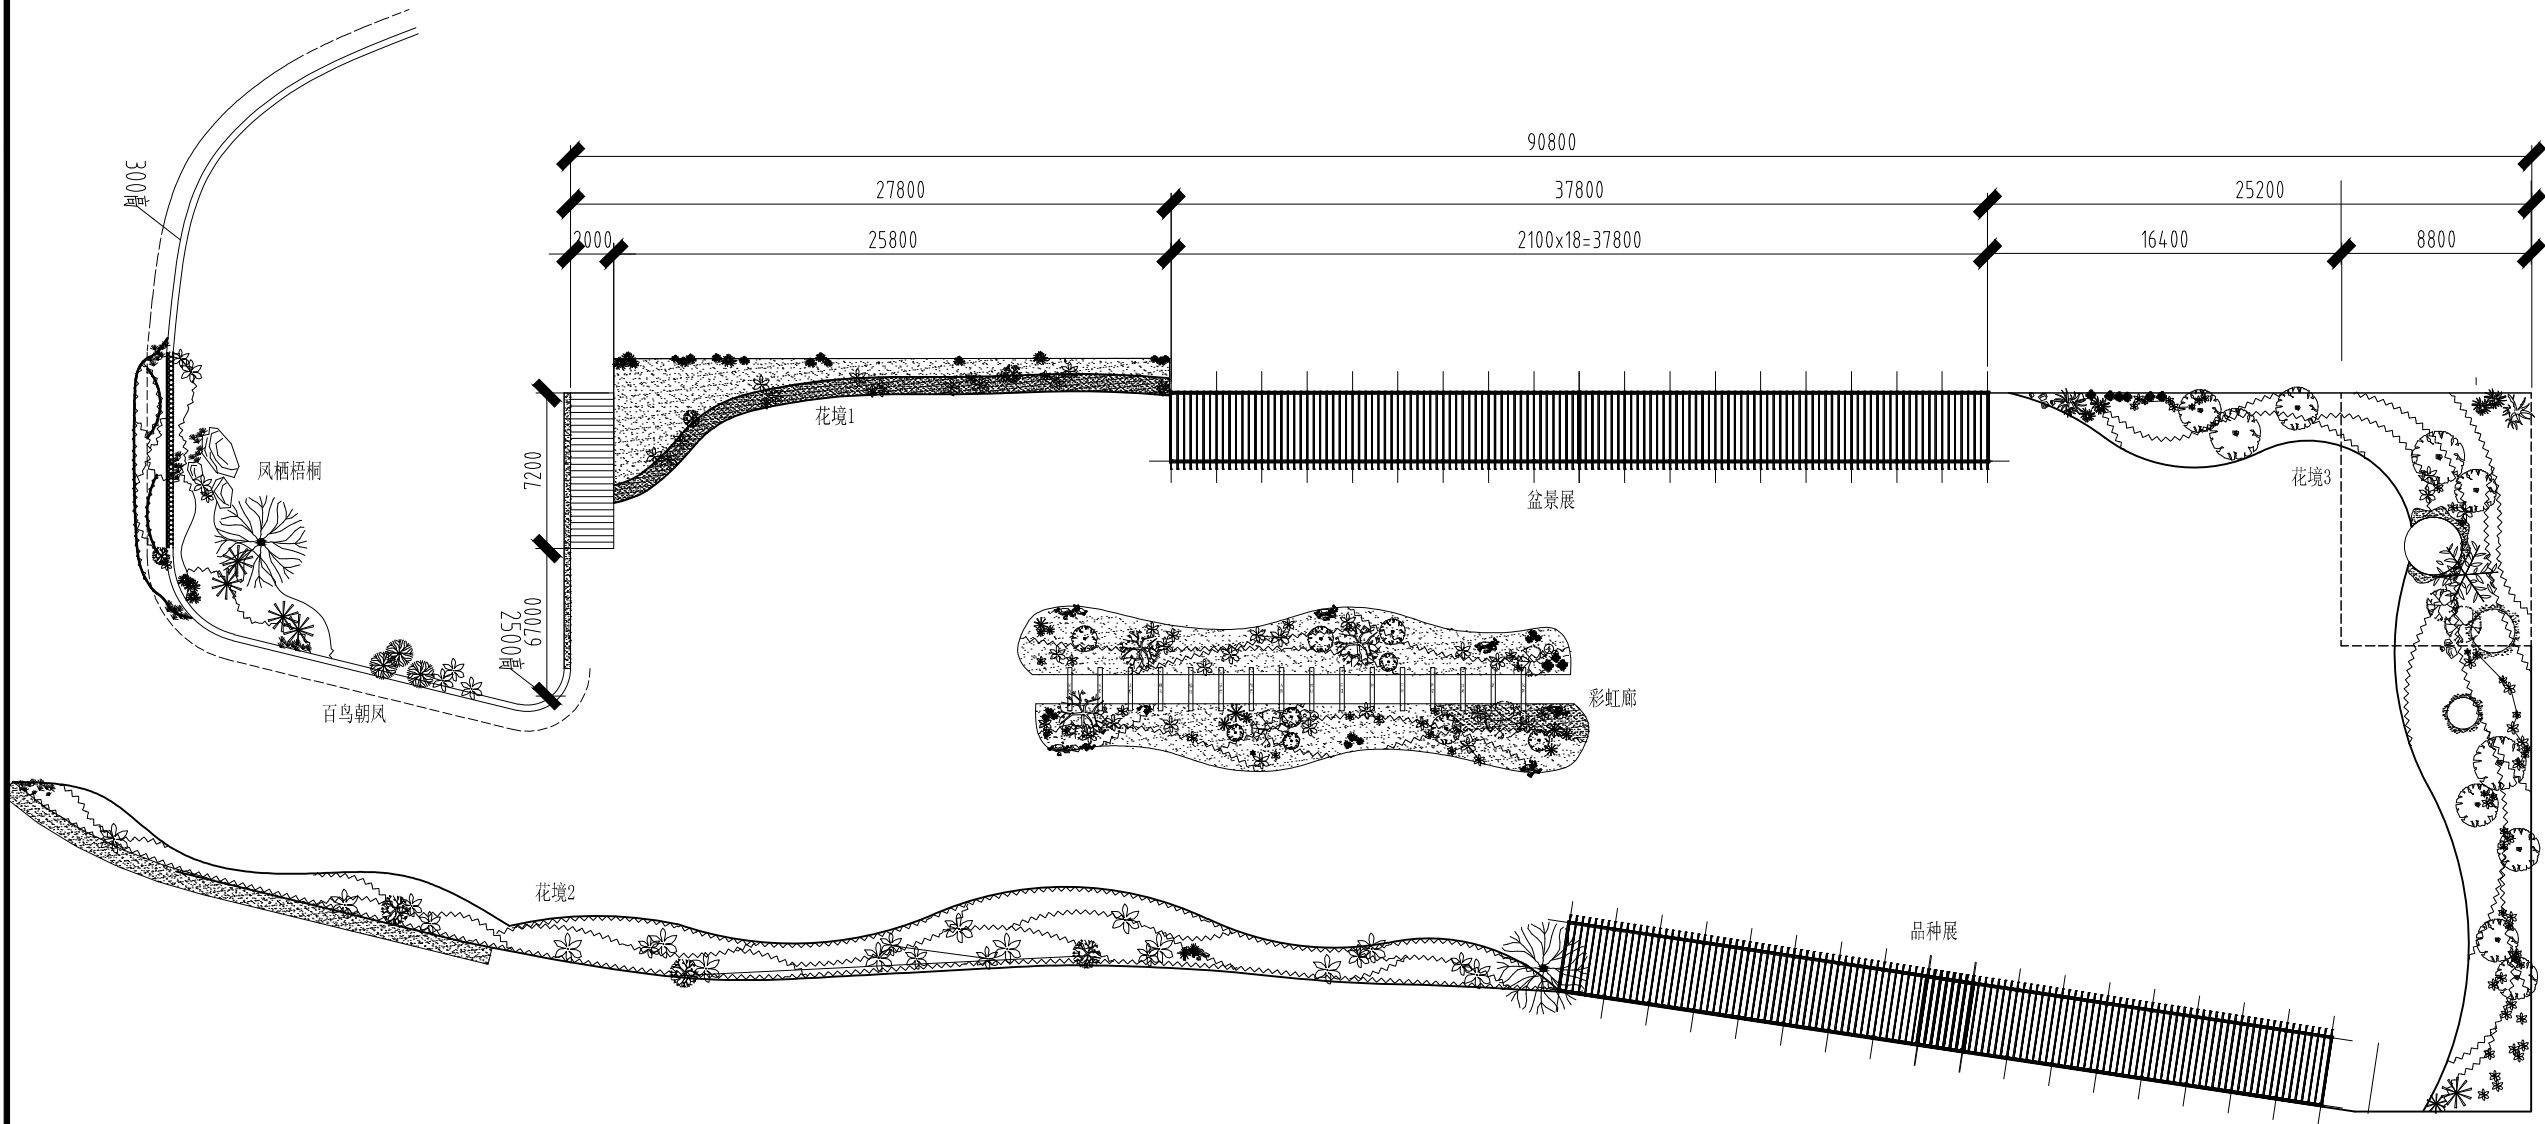

1 北广场总平面图 1: 350