



REVISION 变更	DESCRIPTION 内容摘要	DESIGNED 设计	CHECKED 审核	DATE 日期

地址：深圳市南山区
深圳职业技术学院留仙洞校区
电话：0755-26019169
传真：0755-26019169

建设单位
CLIENT

深圳市梧桐山风景区管理处


项目名称
PROJECT NAME

项目总监

审图师

项目经理

审 定 APPROVED BY		
审 核 CHECKED BY		
项目负责人 CAPTAIN		
项目设计师 PROJECT DESIGNER		
校 对 COLLATED BY		
设 计 DESIGNED BY		
专 业 SPECIALITY		
比 例 SCALE		
图 号 DRAWING NO.	05	
日 期 DATE		

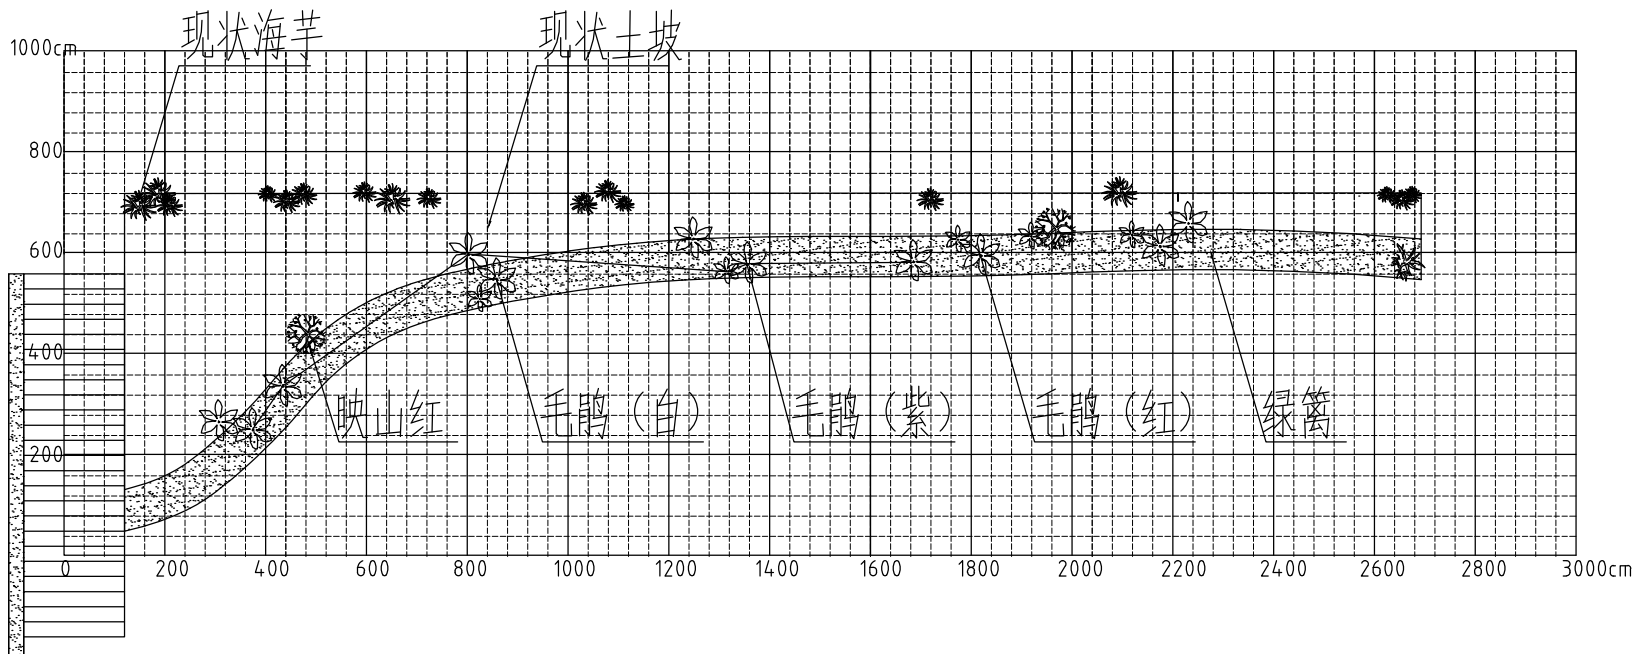


① 花境1植物布置平面图 1: 150

花境1苗木清单表

序号	图例	品种	面积(m ²)	数量(盆)	规格(高度×冠幅)
1		映山红		2株	120-150×80-100cm
2		毛鹃(白)		8株	100-150×80-100cm
3		毛鹃(红)		6株	100-150×80-100cm
4		毛鹃(紫)		19株	100-150×80-100cm
5		绿篱	22		100cm

花境2苗木清单表

序号	图例	品种	面积(m ²)	数量(盆)	规格(高度×冠幅)
1		映山红		4株	120-150×80-100cm
2		毛鹃(白)		4株	100-150×80-100cm
3		毛鹃(红)		15株	100-150×80-100cm
4		毛鹃(紫)		9株	100-150×80-100cm
5		紫尾草		3株	60-80cm
6		米兰	8	392	F1代 6寸小方盆 4.9盆/平方
7		情人菊(橙)	23	1127	F1代 6寸小方盆 4.9盆/平方
8		三色堇(蓝)	12	588	F1代 6寸小方盆 4.9盆/平方
9		金鱼草(粉)	22	1078	F1代 6寸小方盆 4.9盆/平方
10		薰衣草(袋苗)	27	4050	F1代 6寸小方盆 150盆/平方
11		比利时杜鹃(白)	10	490	F1代 6寸小方盆 4.9盆/平方
12		比利时杜鹃(橙)	4.4	2156	F1代 6寸小方盆 4.9盆/平方
13		比利时杜鹃(红)	25	1225	F1代 6寸小方盆 4.9盆/平方
14		紫尾草			
15					20×30×20=30cm

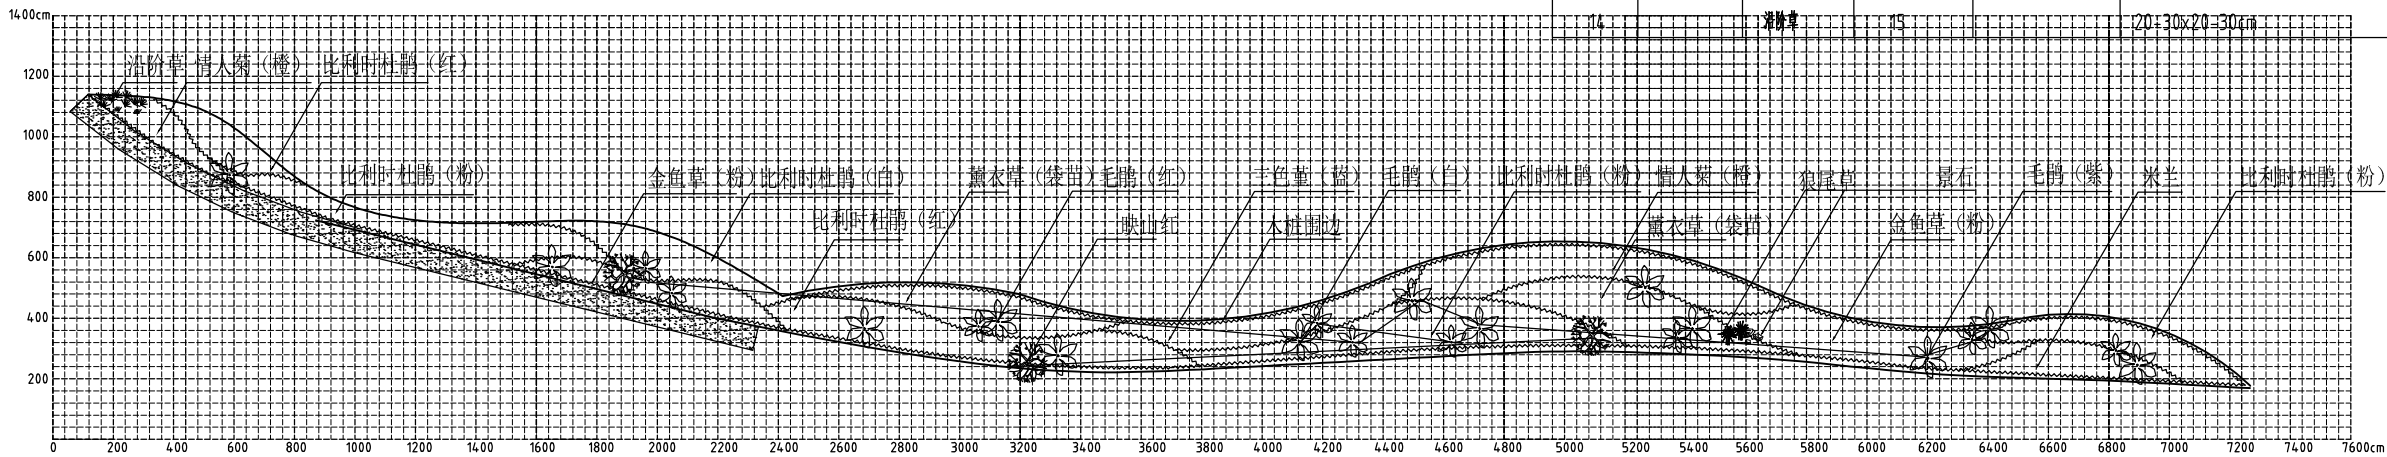

② 花境2植物布置平面图 1: 250