


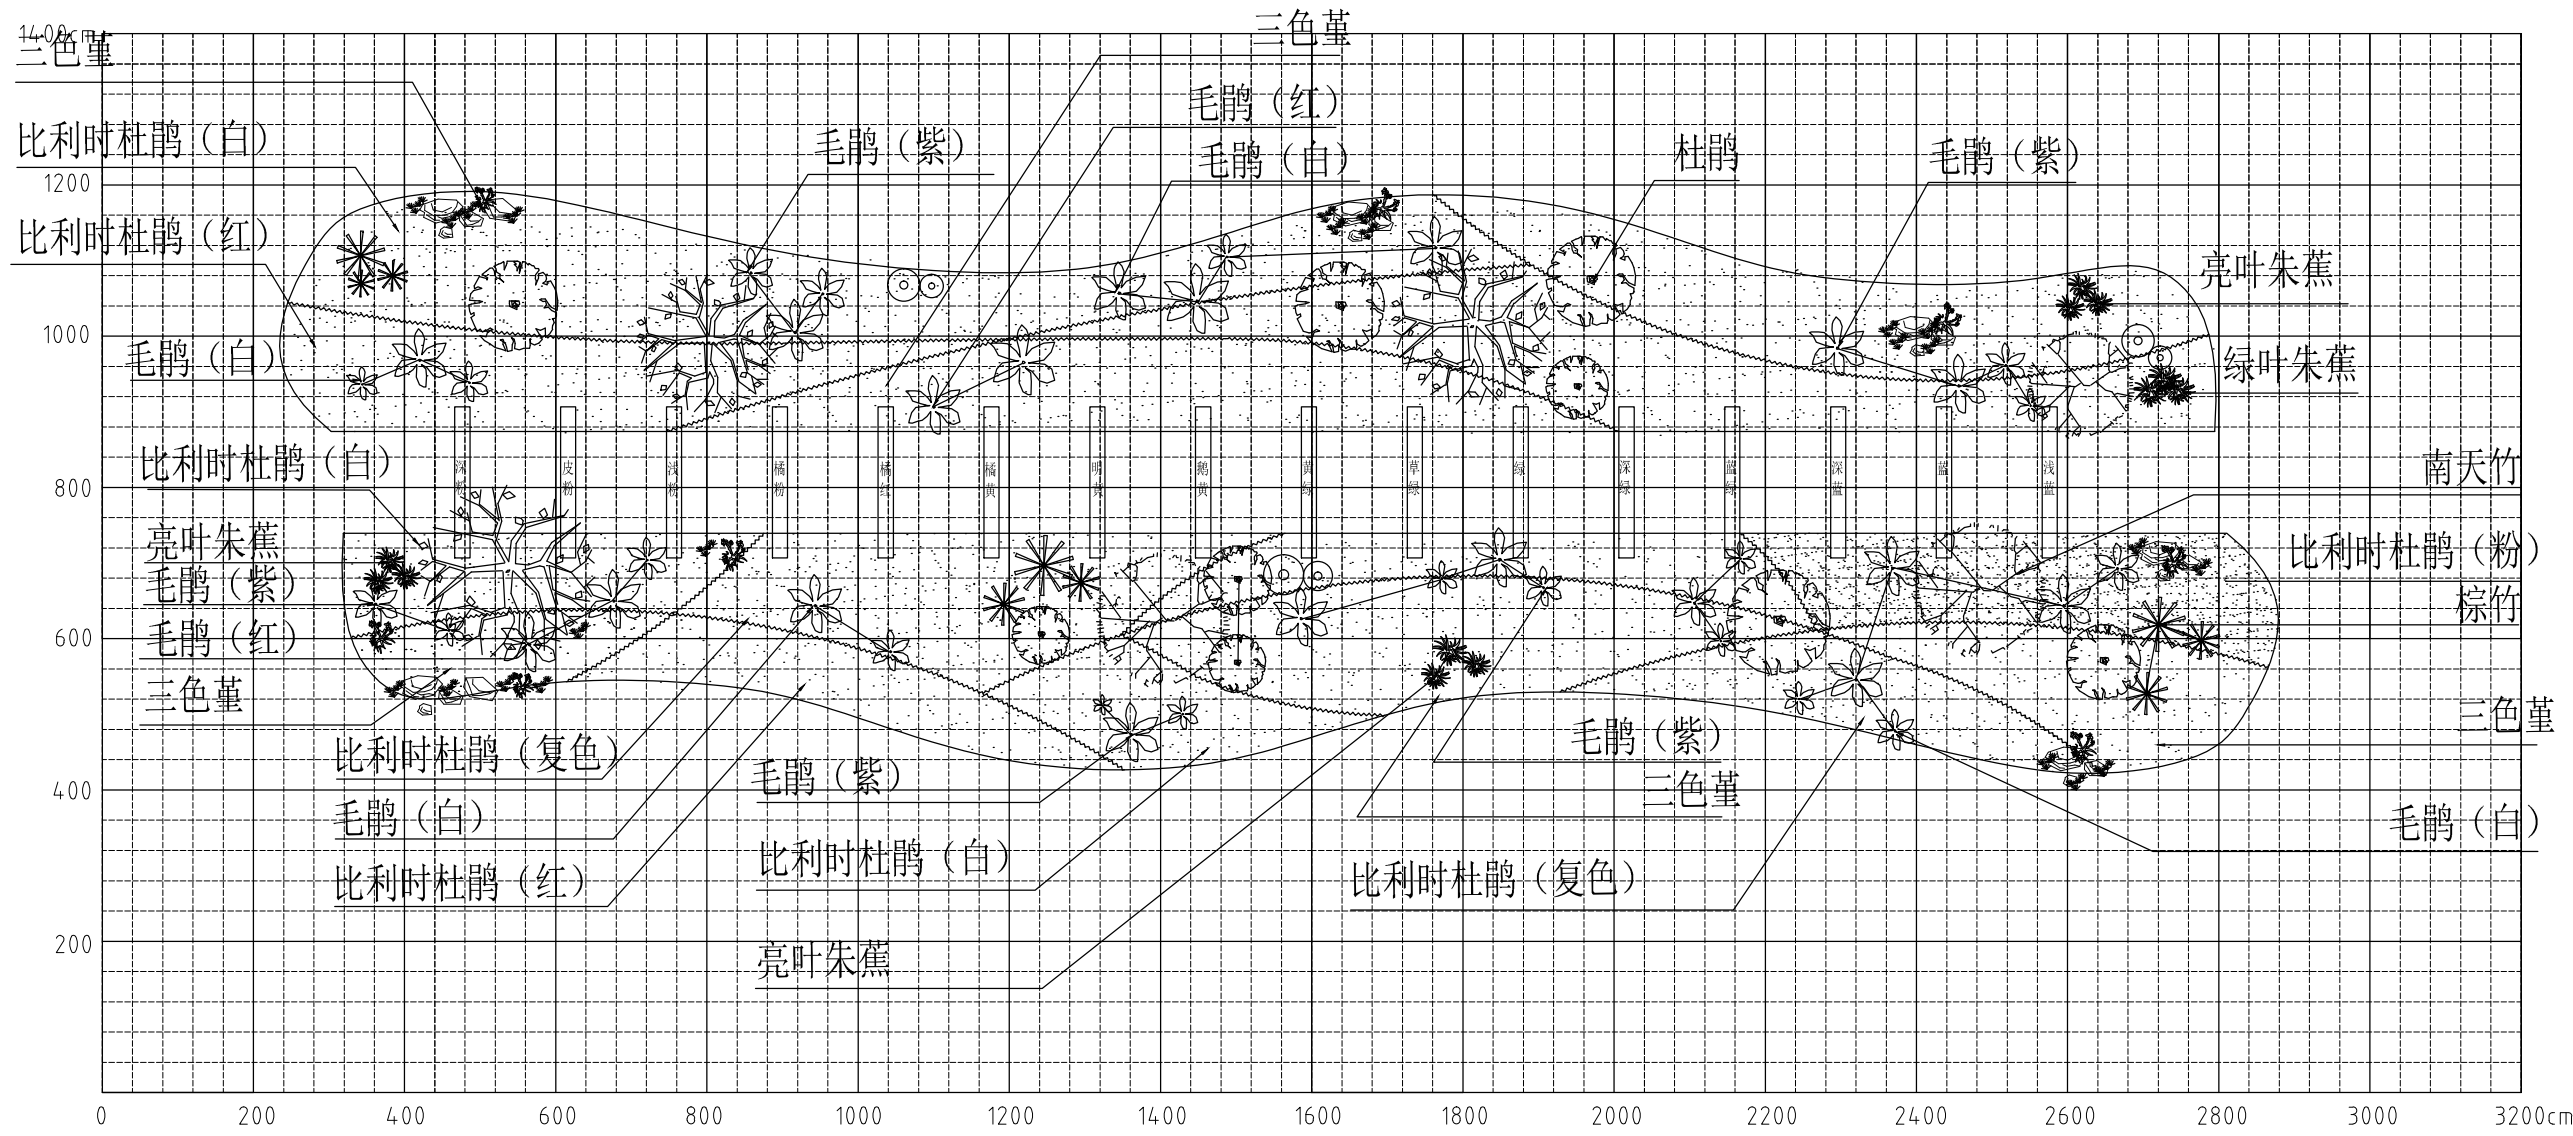

1 彩虹廊架植物布置平面图 1: 100

彩虹廊苗木清单表

序号	图例	品种	面积(m ²)	数量(盆)	规格(高度×冠幅)
1		杜鹃		11株	180-200x160-180cm
2		毛鹃(白)		18株	100-150x80-100cm
3		毛鹃(红)		7株	100-150x80-100cm
4		毛鹃(紫)		23株	100-150x80-100cm
5		南天竹		5株	100-120x80-100cm
6		棕竹		11株	100-120x80-100cm
7		亮叶朱蕉		11株	80-100x60-70cm
8		绿叶朱蕉		5株	50-70x30-40cm
9	三色堇(蓝)		50	2450	F1代 6寸小方盆 4.9盆/平方
10	比利时杜鹃(白)		42	2058	F1代 6寸小方盆 4.9盆/平方
11	比利时杜鹃(粉)		10	490	F1代 6寸小方盆 4.9盆/平方
12	比利时杜鹃(红)		35	1715	F1代 6寸小方盆 4.9盆/平方
13	比利时杜鹃(复)		19	931	F1代 6寸小方盆 4.9盆/平方



REVISION 变更	DESCRIPTION 内容摘要	DESIGNED 设计	CHECKED 审核	DATE 日期

地址：深圳市南山区
深圳职业技术学院留仙洞校区
电话：0755-26019169
传真：0755-26019169

建设单位
CLIENT

深圳市梧桐山风景区管理处

项目名称
PROJECT NAME

项目总监

审图师

项目经理

审 定
APPROVED BY

审 核
CHECKED BY

项目负责人
CAPTAIN

项目设计师
PROJECT DESIGNER

校 对
COLLATED BY

设 计
DESIGNED BY

专 业
SPECIALITY

比 例
SCALE

图 号
DRAWING NO.

日 期
DATE

06