

郁南环境园沉砂池护栏安装工程

施 工 图

(第一版图)

2018.04

建设单位: 深圳市废物处置中心

设计单位: 浙江红欣园林艺术有限公司



浙江红欣园林艺术
有限公司

地址:深圳市罗湖区黄贝岭新秀路
新秀村瑞思大厦15G
电话: 0755-25523020
传真: 0755-25523020

建设单位
Client/Owner:

深圳市废物处置
中心

项目名称
Project Name:

郁南环境园沉砂池护栏安装
工程

分项名称
Project Name:

图纸名称
Sheet Title:

平面图

审定
Checked By: 冯福云
总工程师
General Engineer:


项目负责人
Principal: 伍仕海
校对
Revision By: 罗武春
设计
Designed By: 伍仕海
绘图
Drawing By: 伍仕海

工程号
Project No:
版次
No. of Change: 01版
图幅
Drawing Size: A3
日期
Drawing Date: 2018-04

比例
Scale:
图纸编号
Sheet No: LD-01

主要工程项目一览表				
序号	项目名称	单位	工程量(m)	备注
1	A沉砂井护栏	m	38	热镀锌铁护栏
2	B沉砂井护栏	m	62	热镀锌铁护栏
3	C沉砂井护栏	m	62	热镀锌铁护栏
4	D沉砂井护栏	m	72	热镀锌铁护栏
5	安全警示牌	个	16	每个沉砂池安装4面


注:最终以现场实际工程量为准;

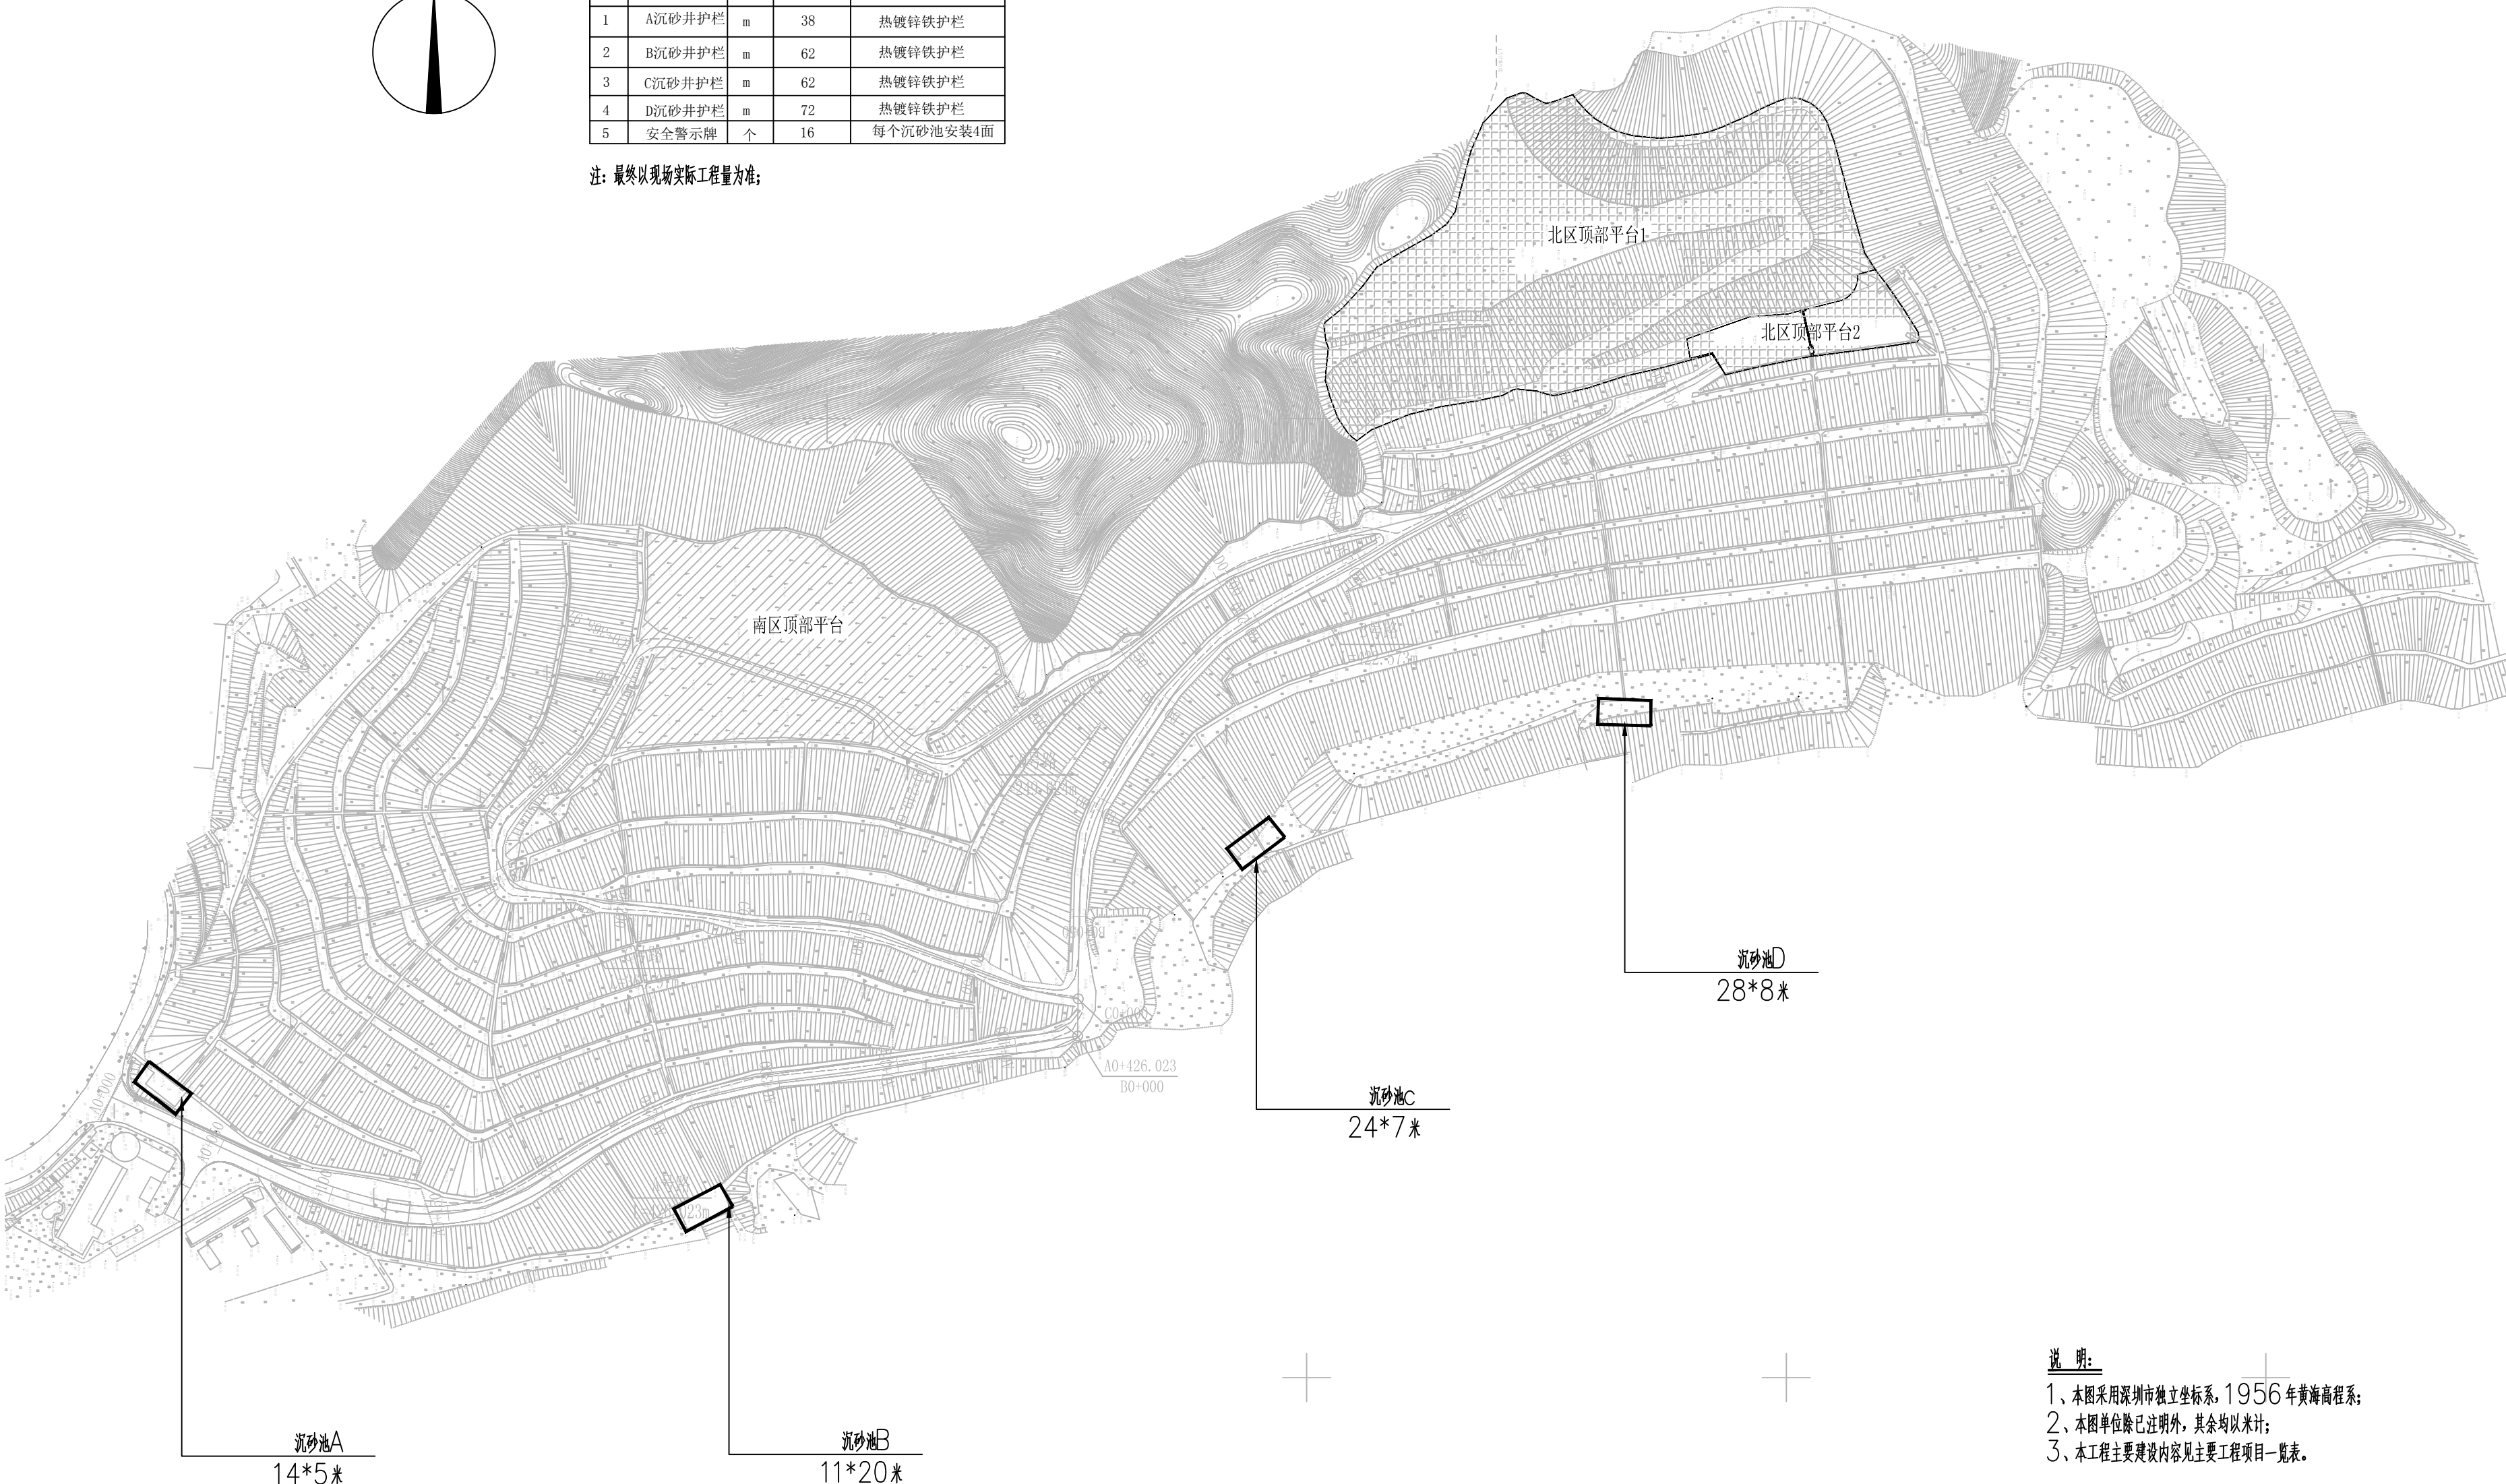


1 平面图
比例: 1:600

说明:
1、本图采用深圳市独立坐标系,1956年黄海高程系;
2、本图单位除已注明外,其余均以米计;
3、本工程主要建设内容见主要工程项目一览表。

台 車	SPECIALTY	SIGNATURE	日 期	台 車	SPECIALTY	SIGNATURE	日 期
度 車				電 気			
付 車				機 器			
特 車				工 業			

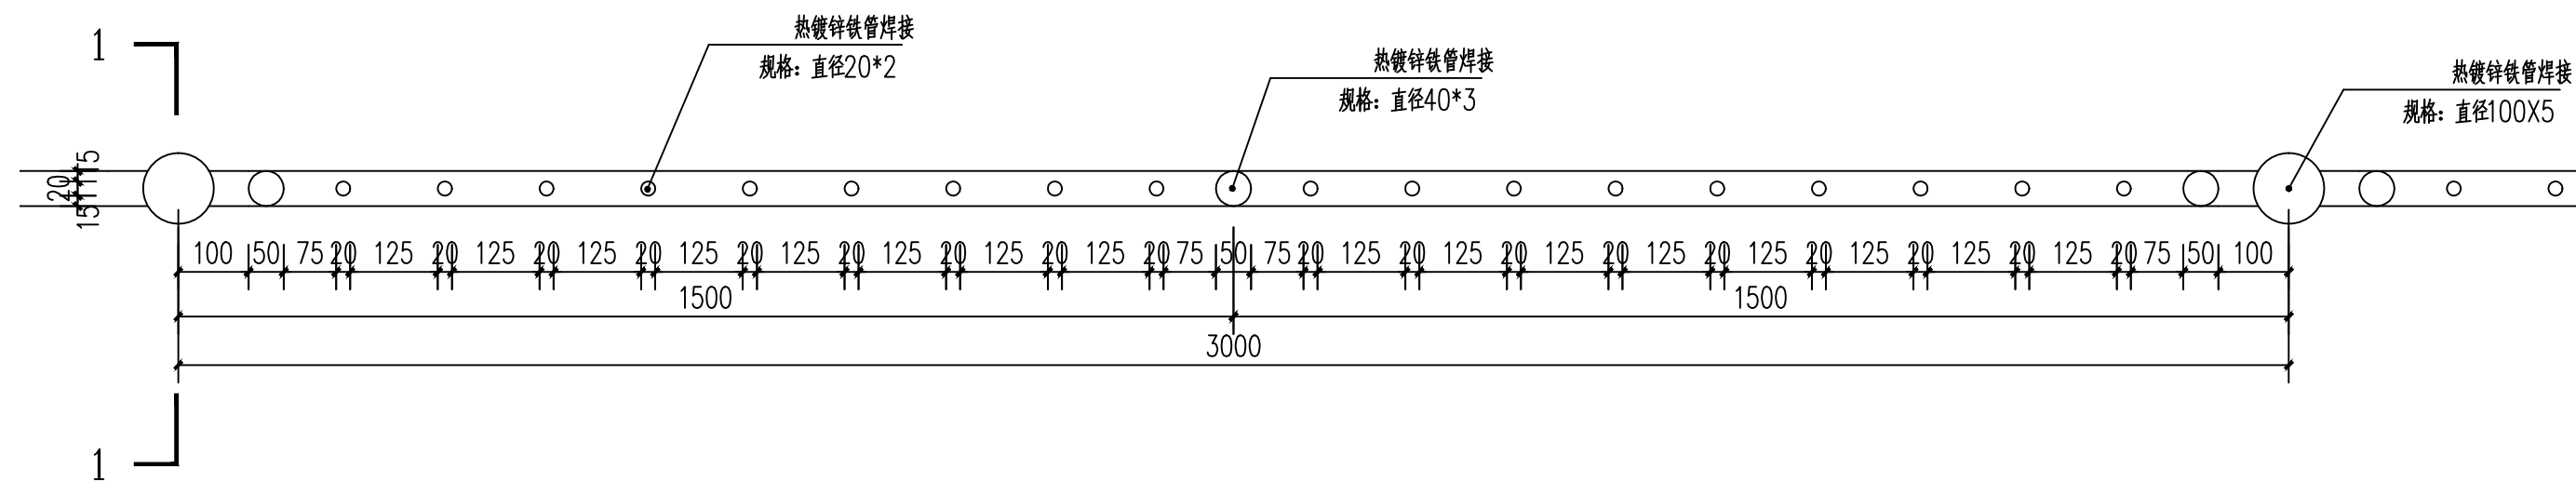


1 护栏平面图
比例: 1:10

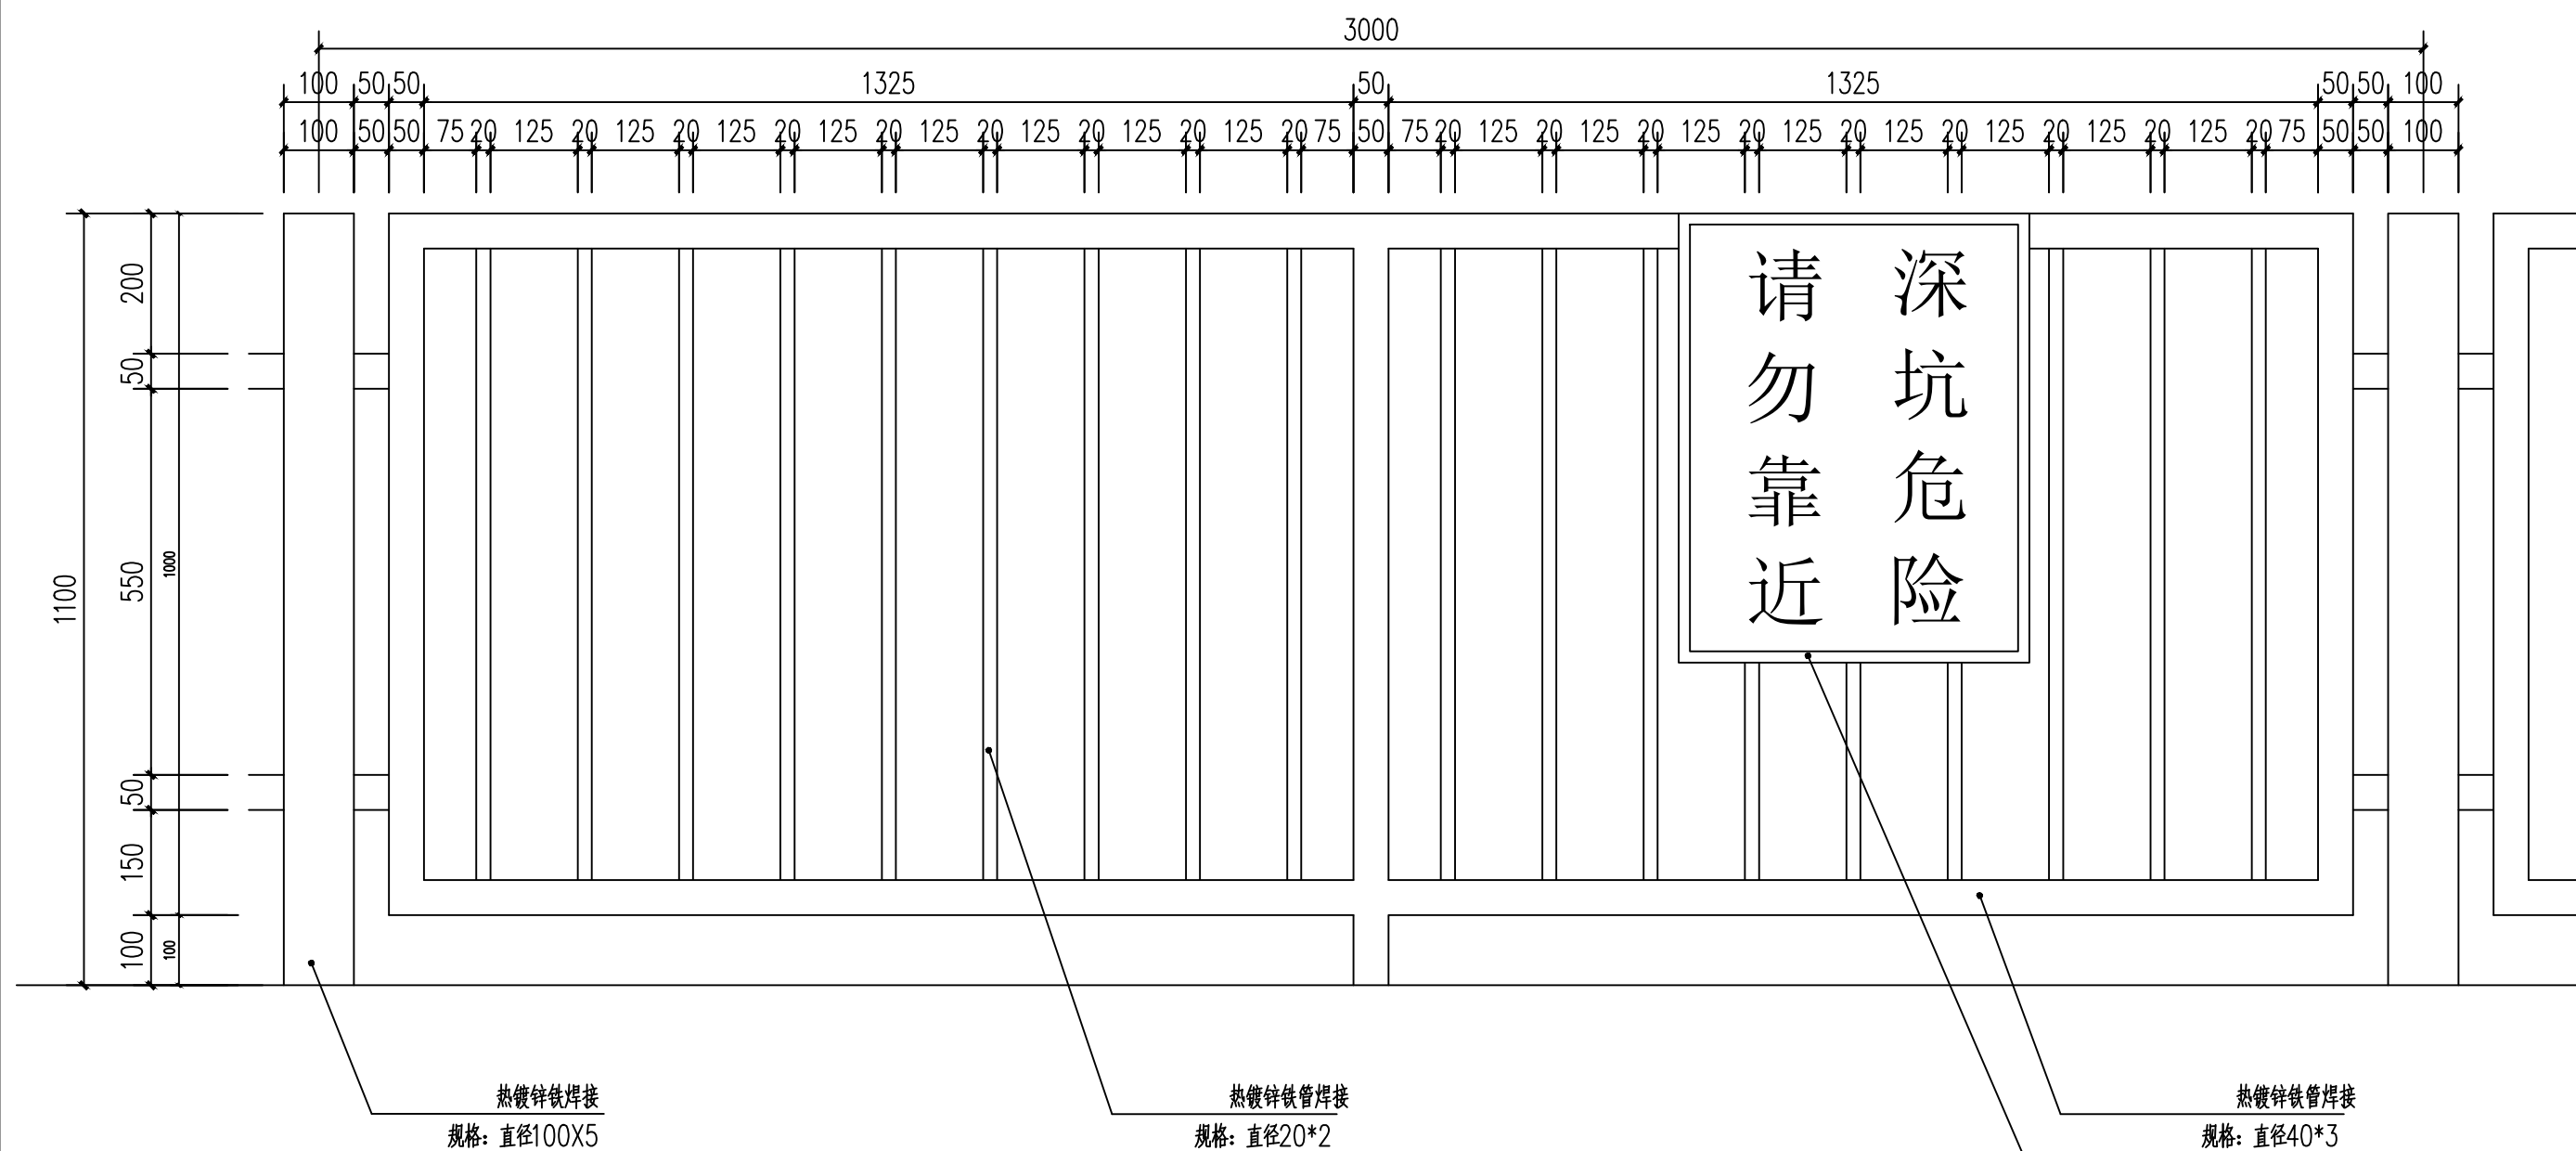

2 护栏立面图
比例: 1:10

说 明:

- 1、本图采用深圳市独立坐标系,1956年黄海高程系;
- 2、本图单位除已注明外,其余均以毫米计;
- 3、安全警示牌沿护栏外侧悬挂,悬挂于沉砂池外围四个面显眼位置。

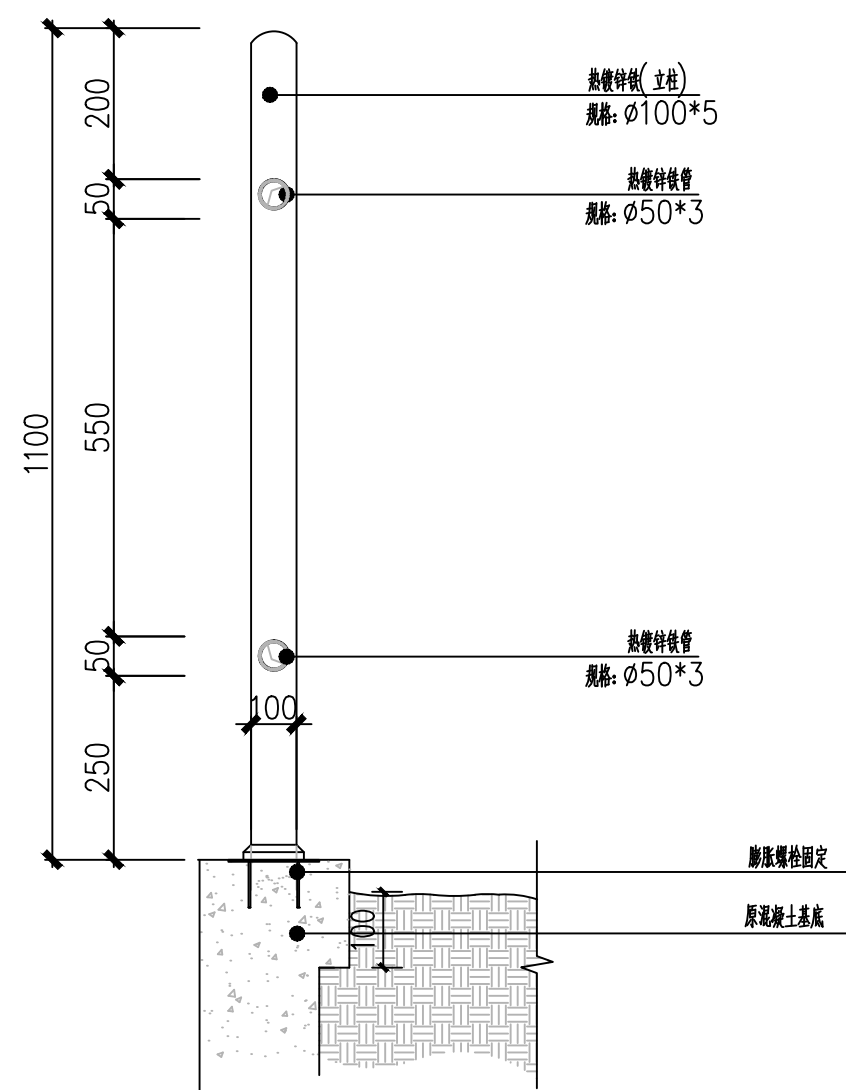

3 护栏剖面图
比例: 1:10



浙江红欣园林艺术
有限公司

地址:深圳市罗湖区黄贝岭新秀路
新秀村瑞思大厦15G
电话: 0755-25523020
传真: 0755-25523020

建设单位
Client/Owner:

深圳市废物处置
中心

项目名称

郁南环境园沉砂池护栏安装工程

分 项 名 称
Project Name:

图 纸 名 称
Sheet Title:

护栏详图

Checked By:

总工程师	冯福东
General Engineer:	

项目负责人
Principal:

校 叉
Revision By:

设计
Designed By:

绘图
Drawing By:

工 程 号
Project No:

版 沙
No. of Change

图幅
Drawing Size

日 期
Drawing Date:

比 例
Scale:

图纸编号
Sheet No

LD-02