


深圳市绿化处第四管理所职工食堂改造
室内装饰工程

施工图



建设单位 CLIENT	日期 DATE	2018.03	图底名称 TITLE	第四套管理职工食堂 原始平面图
工程名称 PROJECT	比例 SCALE	1:100	设计 DESIGN	
设计阶段 DESIGN STAGE	专业 DISCIPLINE	建筑 ARCHITECTURE	设计负责人 DESIGNER	
施工图			审核 CHECK	
			制图 DRAWING	
			图号 DRAWING NO.	PL-01

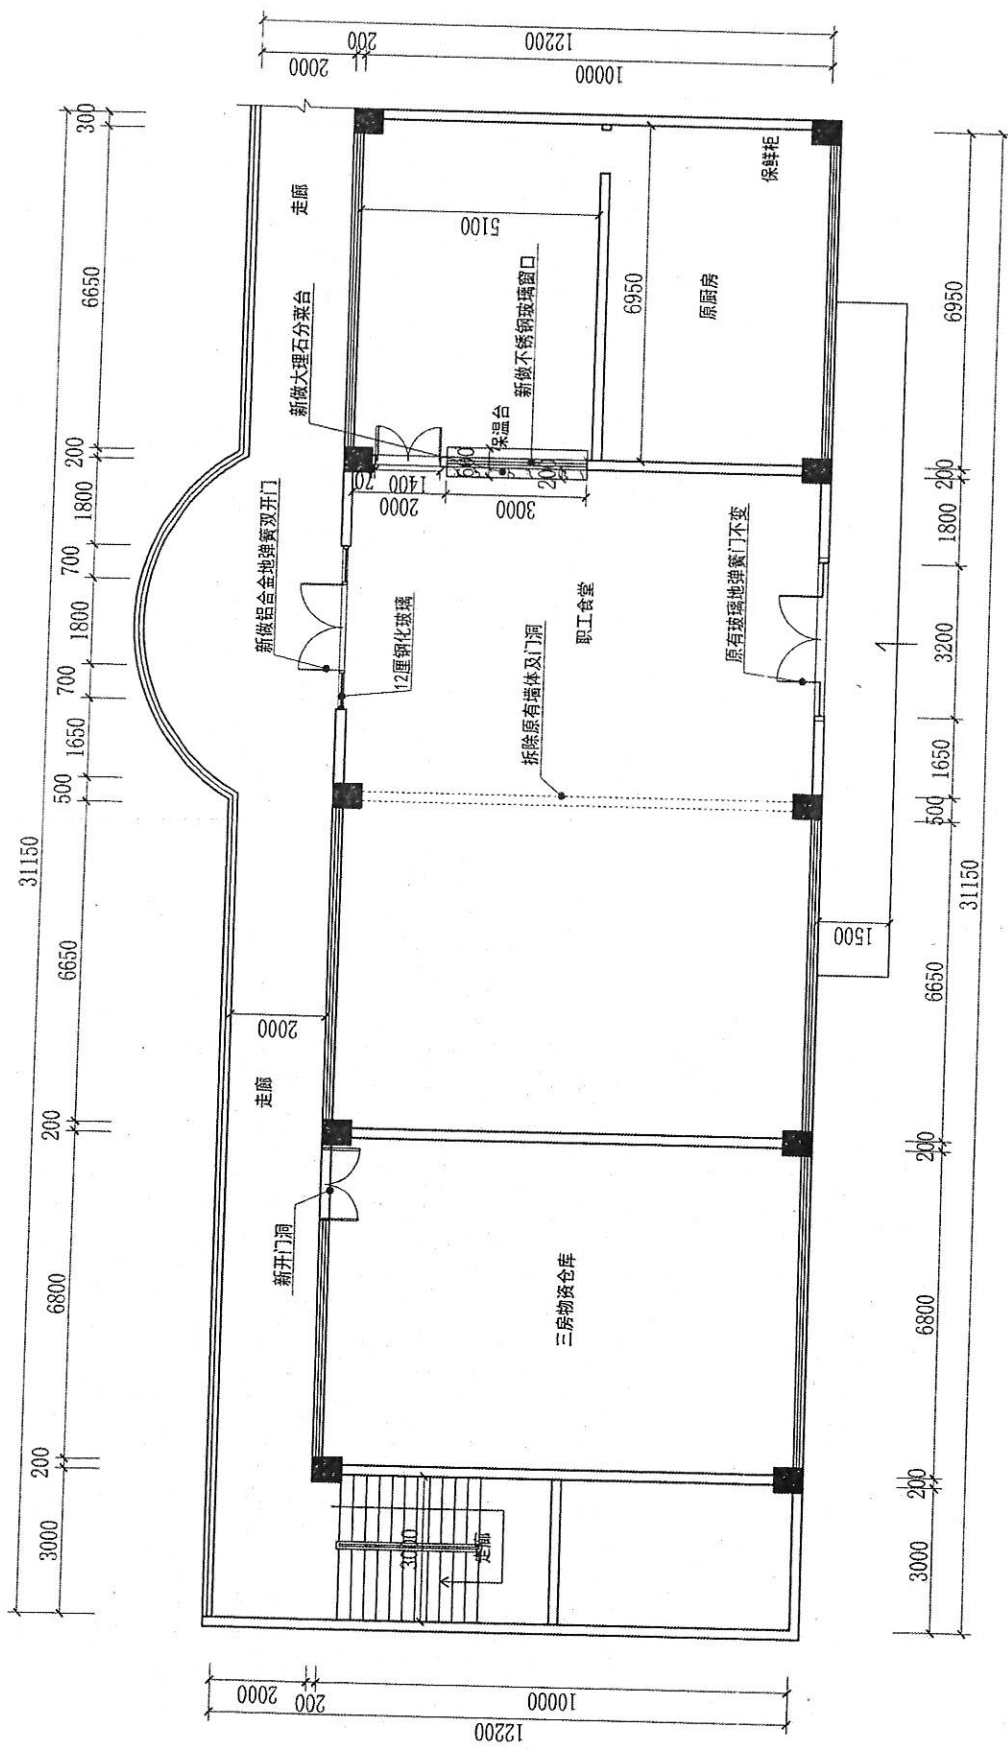


第四管理所职工食堂改造拆墙图 SCALE 1:100

1. 本图是根据《建筑制图标准》(GB/T 50104-2010)编制的。
2. 本图是根据《建筑制图标准》(GB/T 50104-2010)编制的。
建设单位	日期	2018.03
工程名称	比例	1:100
设计阶段	专业	建筑
设计人	审核人	审核人
设计人	审核人	审核人

图名	图号	图例	图例
第四管理所职工食堂改造拆墙平面图	PL-03	图例	图例

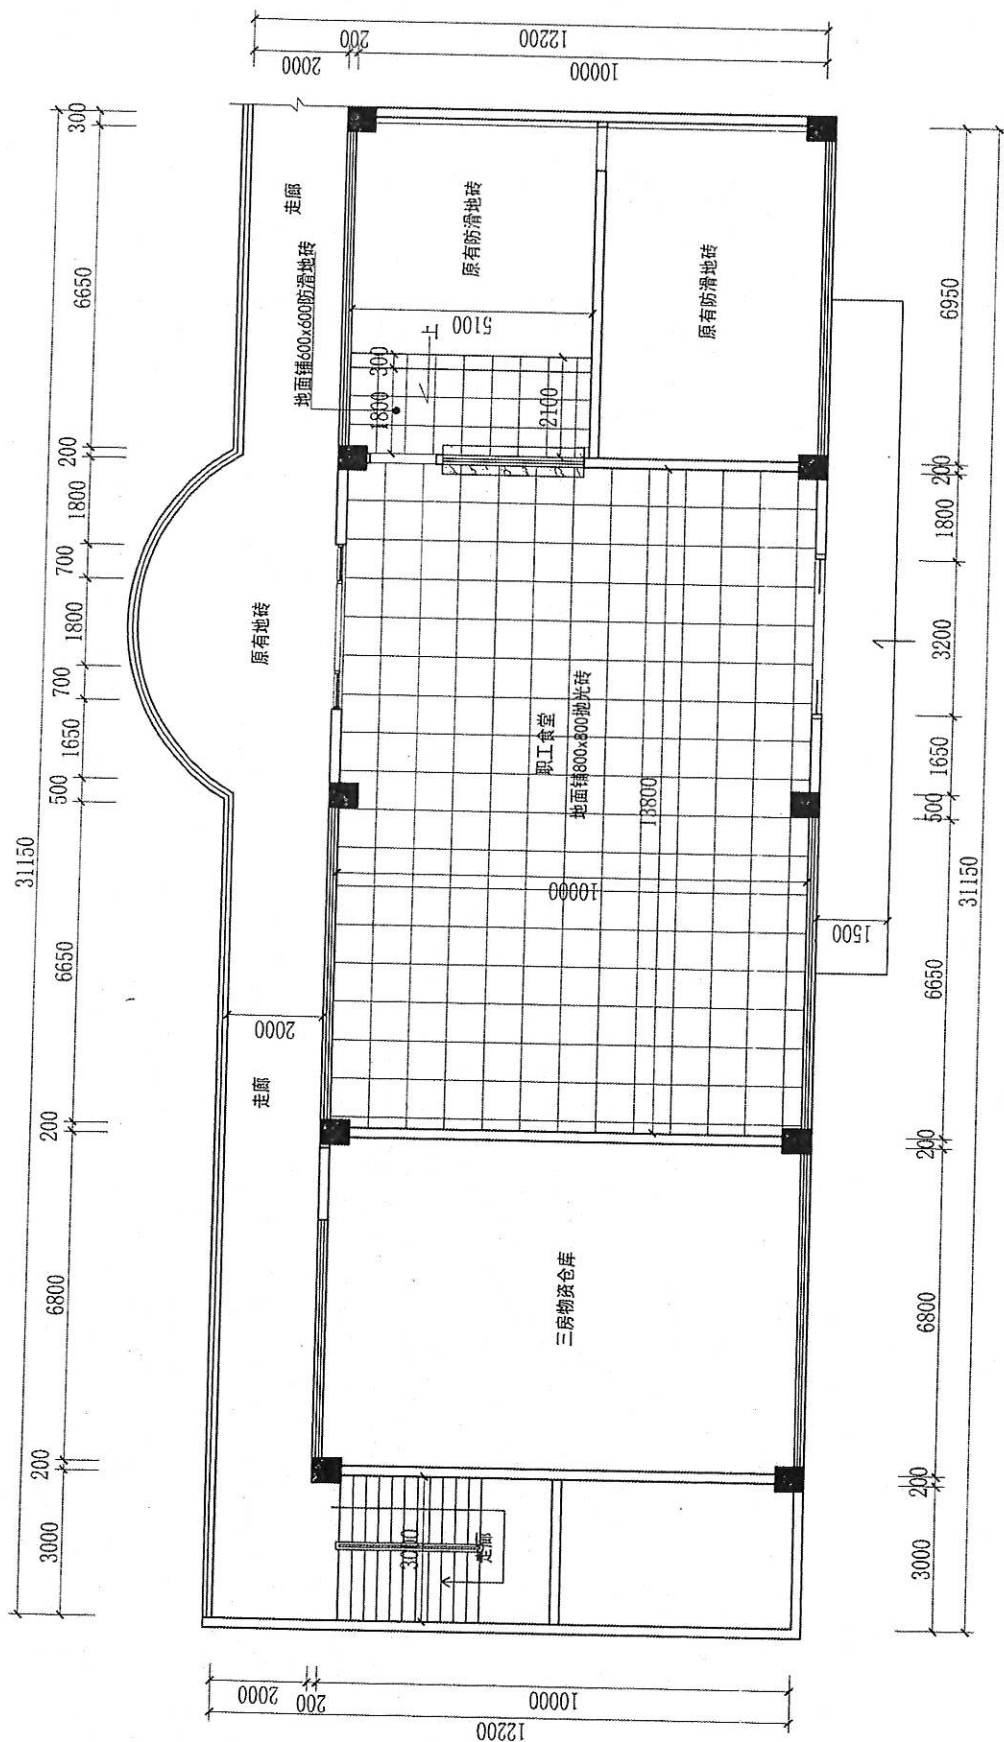


第四管理所职工食堂改造地面布置图 SCALE 1:100

1. 本图是根据设计任务书、设计说明、设计标准、设计规范和设计规程编制的。
2. 本图是根据设计任务书、设计说明、设计标准、设计规范和设计规程编制的。
3. 本图是根据设计任务书、设计说明、设计标准、设计规范和设计规程编制的。
4. 本图是根据设计任务书、设计说明、设计标准、设计规范和设计规程编制的。
5. 本图是根据设计任务书、设计说明、设计标准、设计规范和设计规程编制的。


建设单位 OWNER	日期 DATE
设计单位 DESIGNER	2018.03
项目名称 PROJECT	比例 SCALE
设计阶段 DESIGN STAGE	1:100
设计人 DESIGNER	专业 DISCIPLINE
审核人 CHECKER	施工图 CONSTRUCTION

总工 CHIEF ENGINEER	校对 CHECKED	图名 DRAWING NO.	图号 PL-04
设计负责人 DESIGNER	设计 DESIGN	第四管理所职工食堂改造 地面布置图	
审核 CHECKER	制图 DRAW		

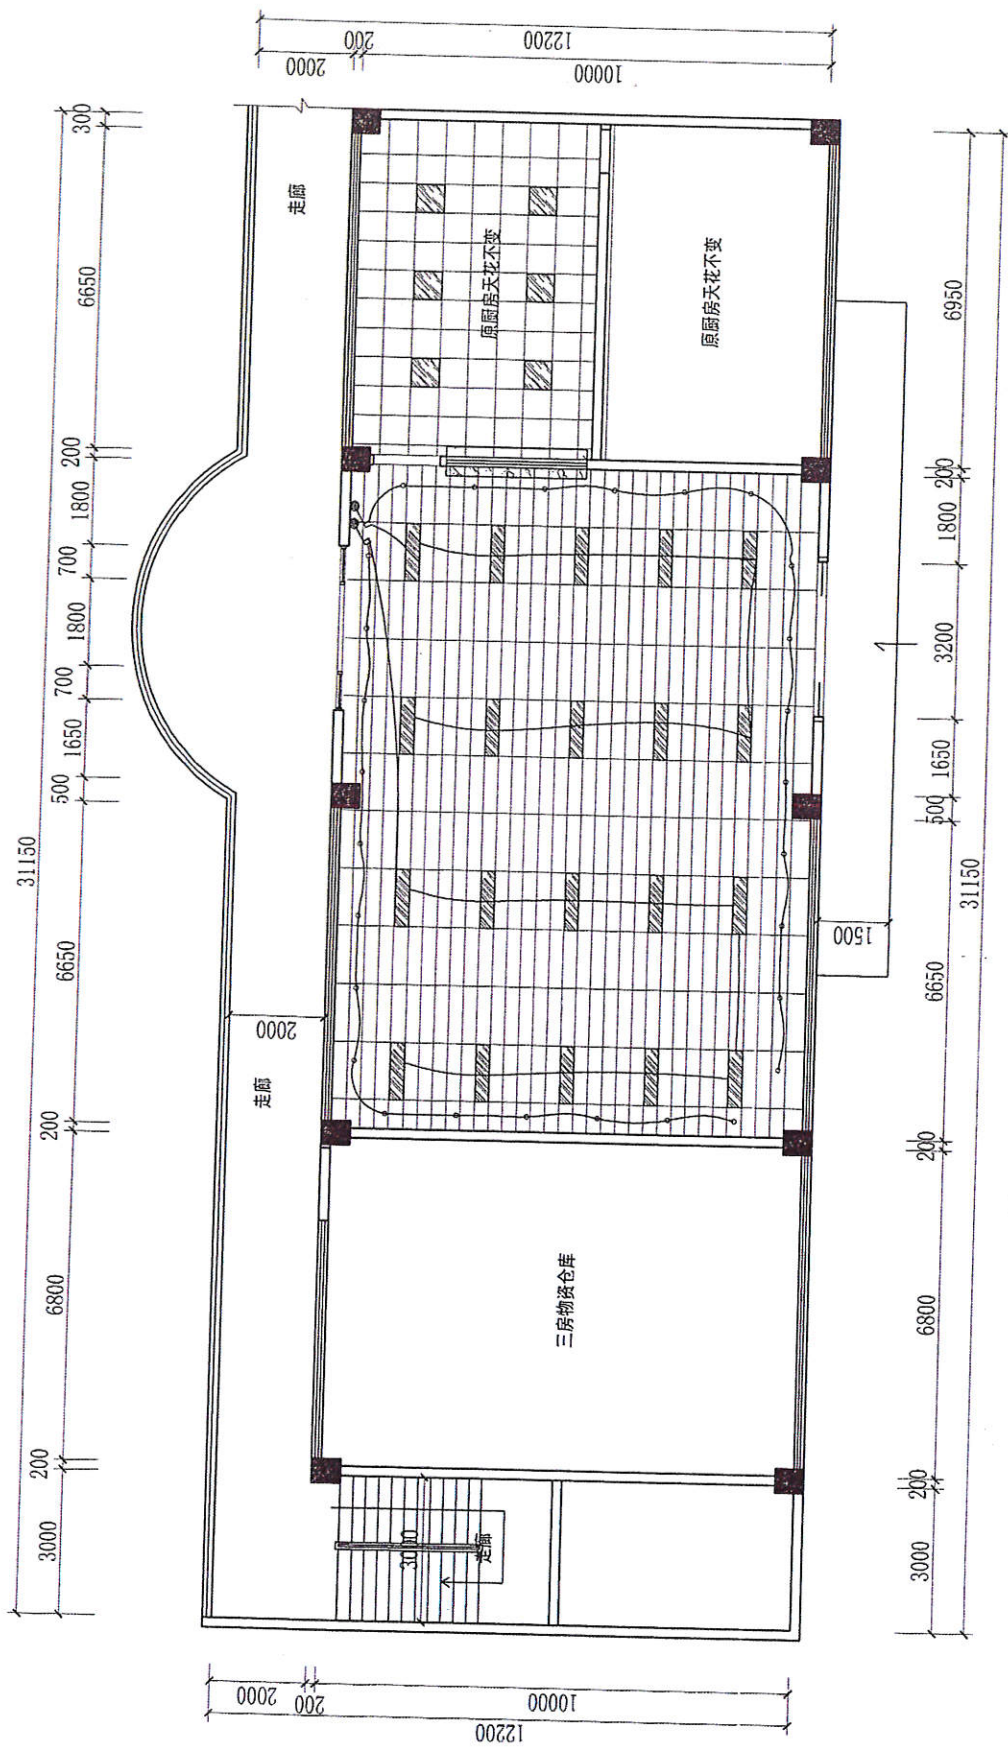


第四管理所职工食堂改造照明线路布置图 SCALE 1:100

1. 本图仅供本工程使用，不得用于其他工程。 2. 本图仅供本工程使用，不得用于其他工程。 3. 本图仅供本工程使用，不得用于其他工程。 4. 本图仅供本工程使用，不得用于其他工程。 5. 本图仅供本工程使用，不得用于其他工程。 6. 本图仅供本工程使用，不得用于其他工程。 7. 本图仅供本工程使用，不得用于其他工程。 8. 本图仅供本工程使用，不得用于其他工程。 9. 本图仅供本工程使用，不得用于其他工程。 10. 本图仅供本工程使用，不得用于其他工程。		建设单位 CLIENT		日期 DATE		2018.03	
工程名称 PROJECT		深圳市绿化处第四管理所 职工食堂改造室内装饰工程		比例 SCALE		1:100	
设计阶段 DESIGN STAGE		施工图		专业 PROFESSION		电气	
图名 TITLE		第四管理所职工食堂改造 照明线路布置图		图号 DRAWING NO.		PL-06	
设计 DESIGNED		设计 DESIGNED		审核 EXAMINE		制图 DRAW	
设计负责人 DESIGNER		设计 DESIGNED		审核 EXAMINE		制图 DRAW	

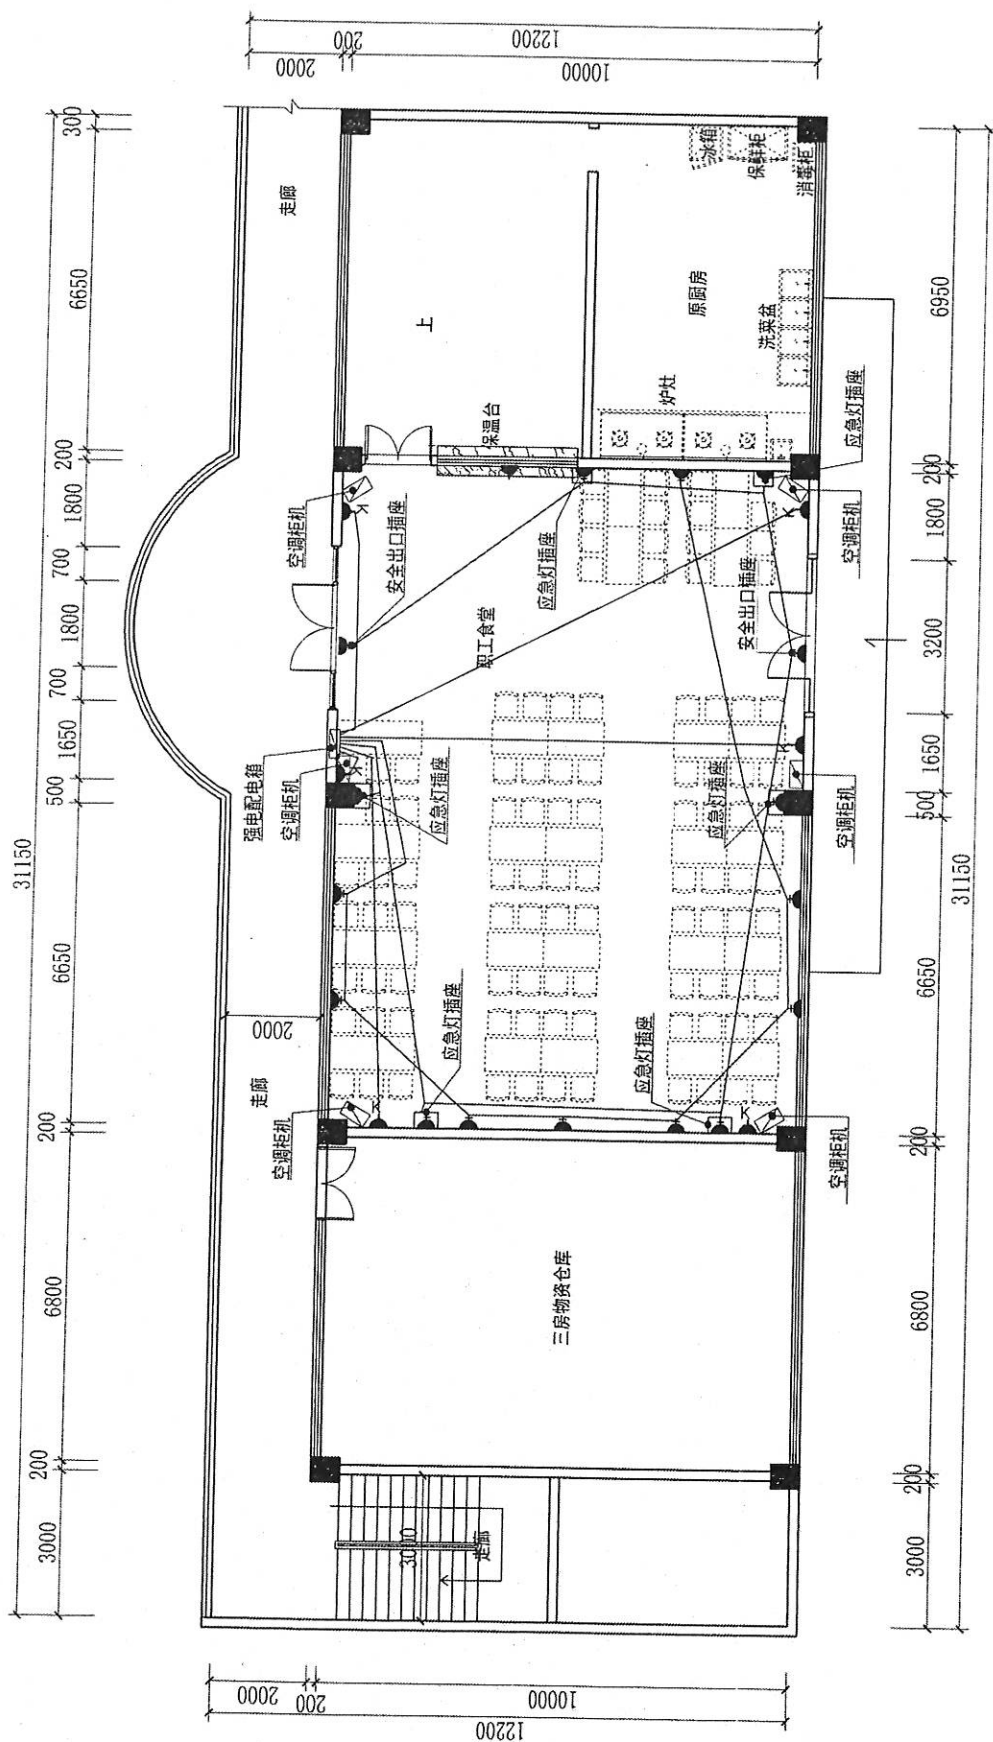

第四管理所职工食堂改造插座布置图

建设单位 建设单位		日期 DATE	2018. 03	图名 图名		图号 DRAWING NO.	PL-07
工程名称 PROJECT NAME		比例 SCALE	1:100	设计人 DESIGNER		校对 CHECKER	
设计阶段 DESIGN STAGE		专业 DISCIPLINE	结构工程 STRUCTURAL ENGINEERING	设计负责人 DESIGNER		设计 DESIGN	
设计内容 DESIGN CONTENT		审核 CHECKING					

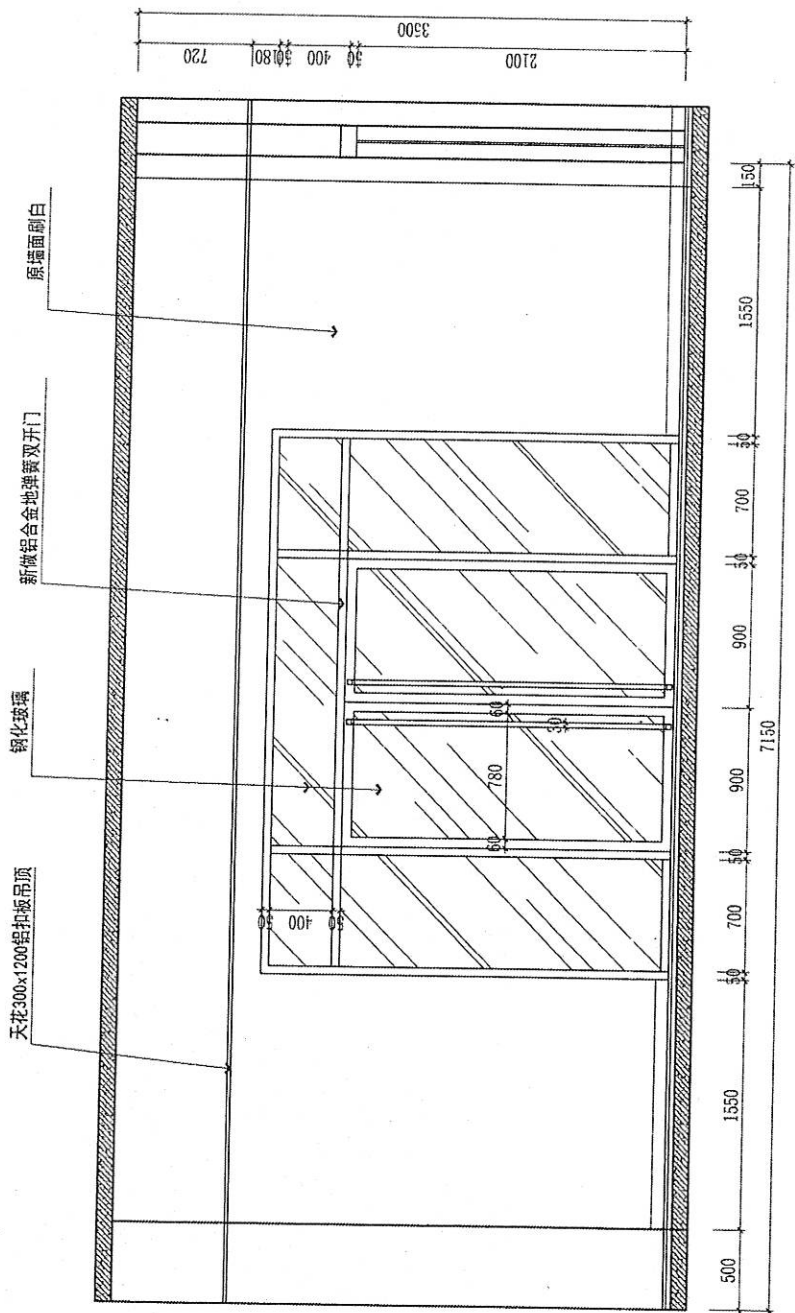

第四管理所职工食堂改造新做铝合金门立面图 SCALE 1:30

建设单位 CLIENT		日期 DATE	2018.03
工程名称 PROJECT	深圳市绿化外销四所 职工食堂改造及装饰工程		
设计阶段 DESIGN STAGE	施工图	比例 SCALE	1:100
		专业 DEPARTMENT	建筑
图名 TITLE	第四管理所职工食堂改造 新做铝合金门立面图		
设计人 DESIGNER	曾辉	校对人 CHECKER	曾辉
审核人 REVIEWER	曾辉	日期 DATE	2018.03
图号 DRAWING NO.	EL-02		



