


图例


水管道	颜色：蓝色	燃气管道	颜色：粉红
200	管道及管径	300	管道及管径
J1	检修井及点号	R1	检修井及点号
J2	阀门及点号	R2	阀门及点号
J3	消火栓及点号	R3	凝水缸及点号
J4	水表及点号	R4	盖堵及点号
J5	预留口及点号	R5	调压箱及点号
J6	排泥阀及点号	R6	燃气柜及点号
J7	水源井及点号	R7	出入地及点号
J8	水塔及点号	R8	调压站及点号
J9	水池及点号	R9	未知井及点号
J10	泵站及点号	R10	变径点及点号
J11	未知井及点号	R11	通风井及点号
J12	变径点及点号	R12	裸露点及点号
J13	通风井及点号	R13	管线点及点号
J14	裸露点及点号	电力管道	颜色：红色
J15	管线点及点号	200	管道及管径
管道	颜色：天蓝	800X600	管道及断面尺寸
00	管道及管径	L1	检修井及点号
X600	管道及断面尺寸	L2	控制柜及点号
W1	检查井及点号	L3	上杆及点号
W2	跌水井及点号	L4	出入地及点号
W3	渗水井及点号	L5	预留口及点号
W4	沉泥井及点号	L6	配电箱及点号
W5	冲洗井及点号	L7	配电房及点号
W6	预留口及点号	L8	未知井及点号
W7	沉淀池及点号	L9	通风井及点号
W8	进出水口及点号	L10	管线点及点号
W9	污篦及点号	L11	路灯及点号
W10	化粪池及点号	电信管道	颜色：绿色
W11	未知井及点号	200	管道及管径
W12	通风井及点号	800X600	管道及断面尺寸
W13	管线点及点号	D1	人孔及点号
管道	颜色：褐色	D2	手孔及点号
10	管道及管径	D3	出入地及点号
600	管道及断面尺寸	D4	接线箱及点号
Y1	检查井及点号	D5	预留口及点号
Y2	跌水井及点号	D6	电话亭及点号
Y3	渗水井及点号	D7	未知井及点号
Y4	沉泥井及点号	D8	通风井及点号
Y5	冲洗井及点号	D9	管线点及点号
Y6	预留口及点号	D10	摄像头及点号
Y7	进出水口及点号		
Y8	雨篦及点号		
Y9	未知井及点号		
Y10	通风井及点号		
Y11	管线点及点号		

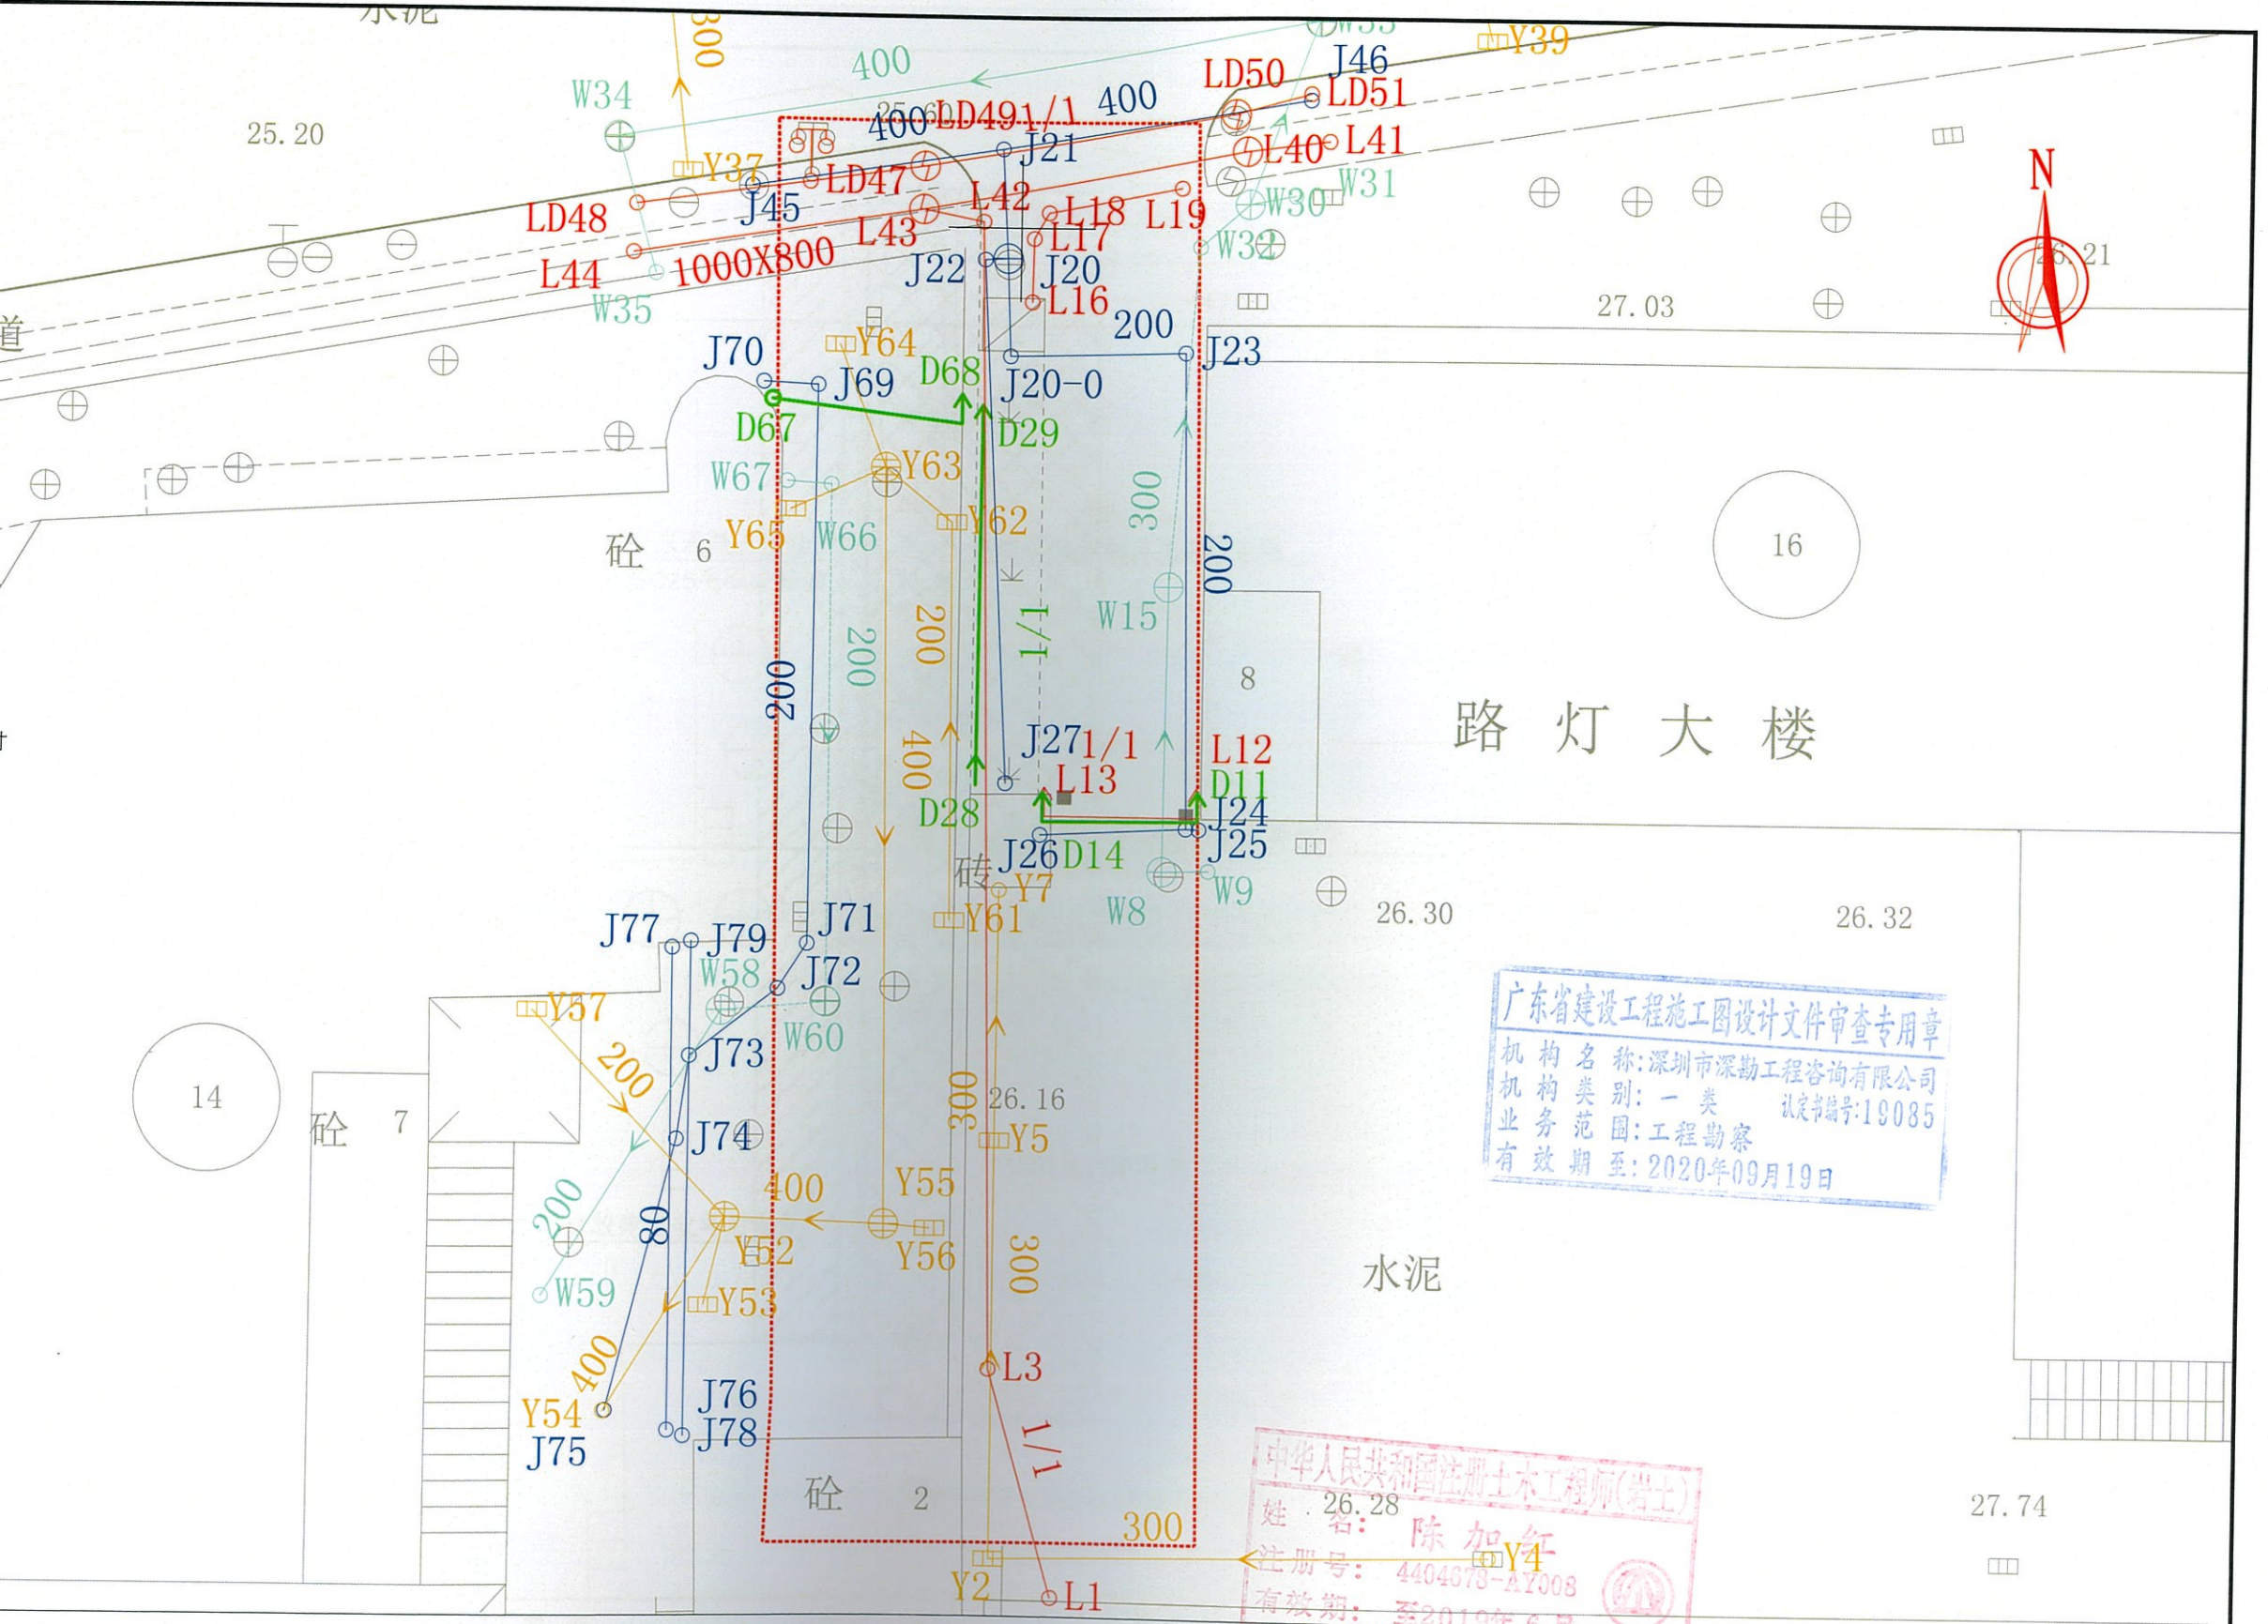

广东省建设工程施工图设计文件审查专用章
机构名称：深圳市深勘工程咨询有限公司
机构类别：一类
业务范围：工程勘察
有效期至：2020年09月19日

中华人民共和国注册土木工程师(岩土)
姓名：陈加红
注册号：4404678-A7008
有效期至：2019年6月

工深	深圳市勘察研究院有限公司	工程编号	KYY-HS-2018-007
SHENZHEN INVESTIGATION & RESEARCH INSTITUTE CO., LTD		项目名称	深圳市福田区路灯大楼西侧挡土墙治理工程
SZIRI 地质灾害防治设计甲级证书 3805319008		设计单位	广东省建设工程勘察设计协会
审定	陈加红	单位名称	深圳市勘察研究院有限公司
审核	刘德良	业务范围	工程勘察综合类甲级
项目负责	陈加红	资质证书编号	B14404678
设计	周超	有效期至	2020年6月17日
校对	李林娟	图号	01

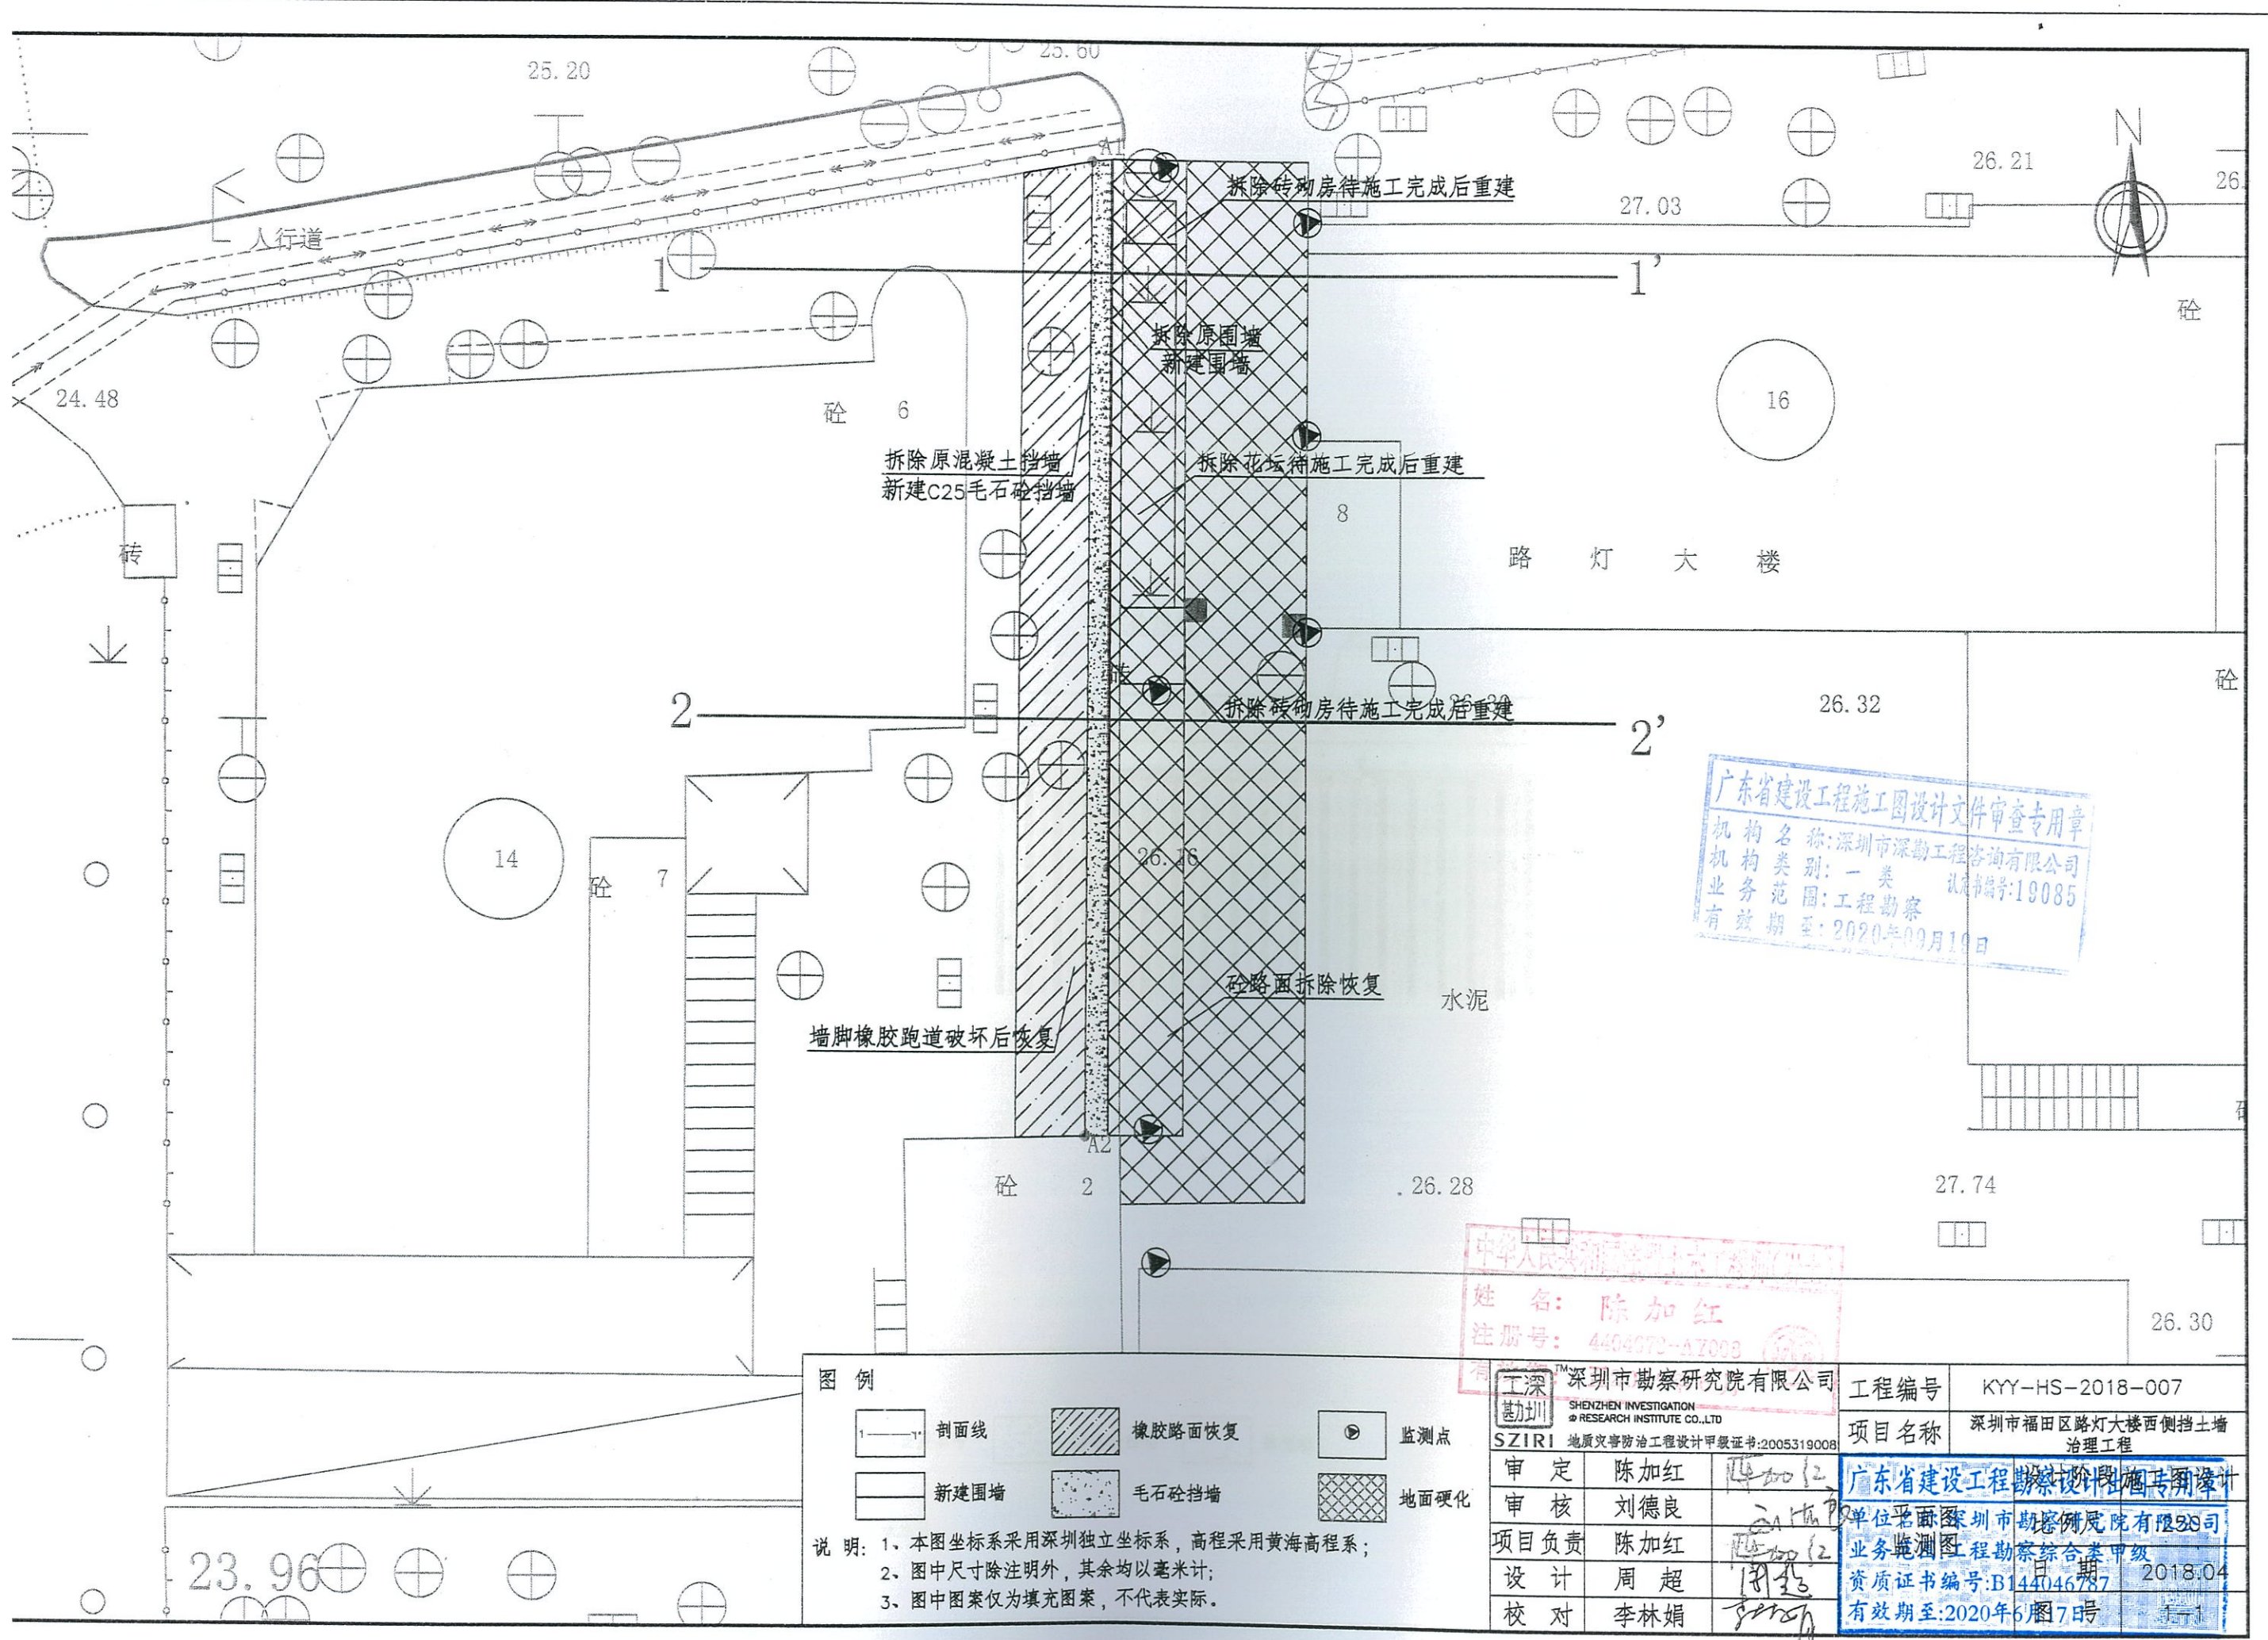

图例


剖面线	橡胶路面恢复	监测点
新建围墙	毛石砼挡墙	地面硬化

说明: 1. 本图坐标系采用深圳独立坐标系, 高程采用黄海高程系;
2. 图中尺寸除注明外, 其余均以毫米计;
3. 图中图案仅为填充图案, 不代表实际。

姓名: 陈加红
注册号: 4404072-AZ003

审定	陈加红
审核	刘德良
项目负责	陈加红
设计	周超
校对	李林娟


工程编号	KYY-HS-2018-007
项目名称	深圳市福田区路灯大楼西侧挡土墙治理工程
单位	深圳市勘察研究院有限公司
业务类别	工程勘察综合类甲级
资质证书编号	B144046787
有效期至	2020年6月7日

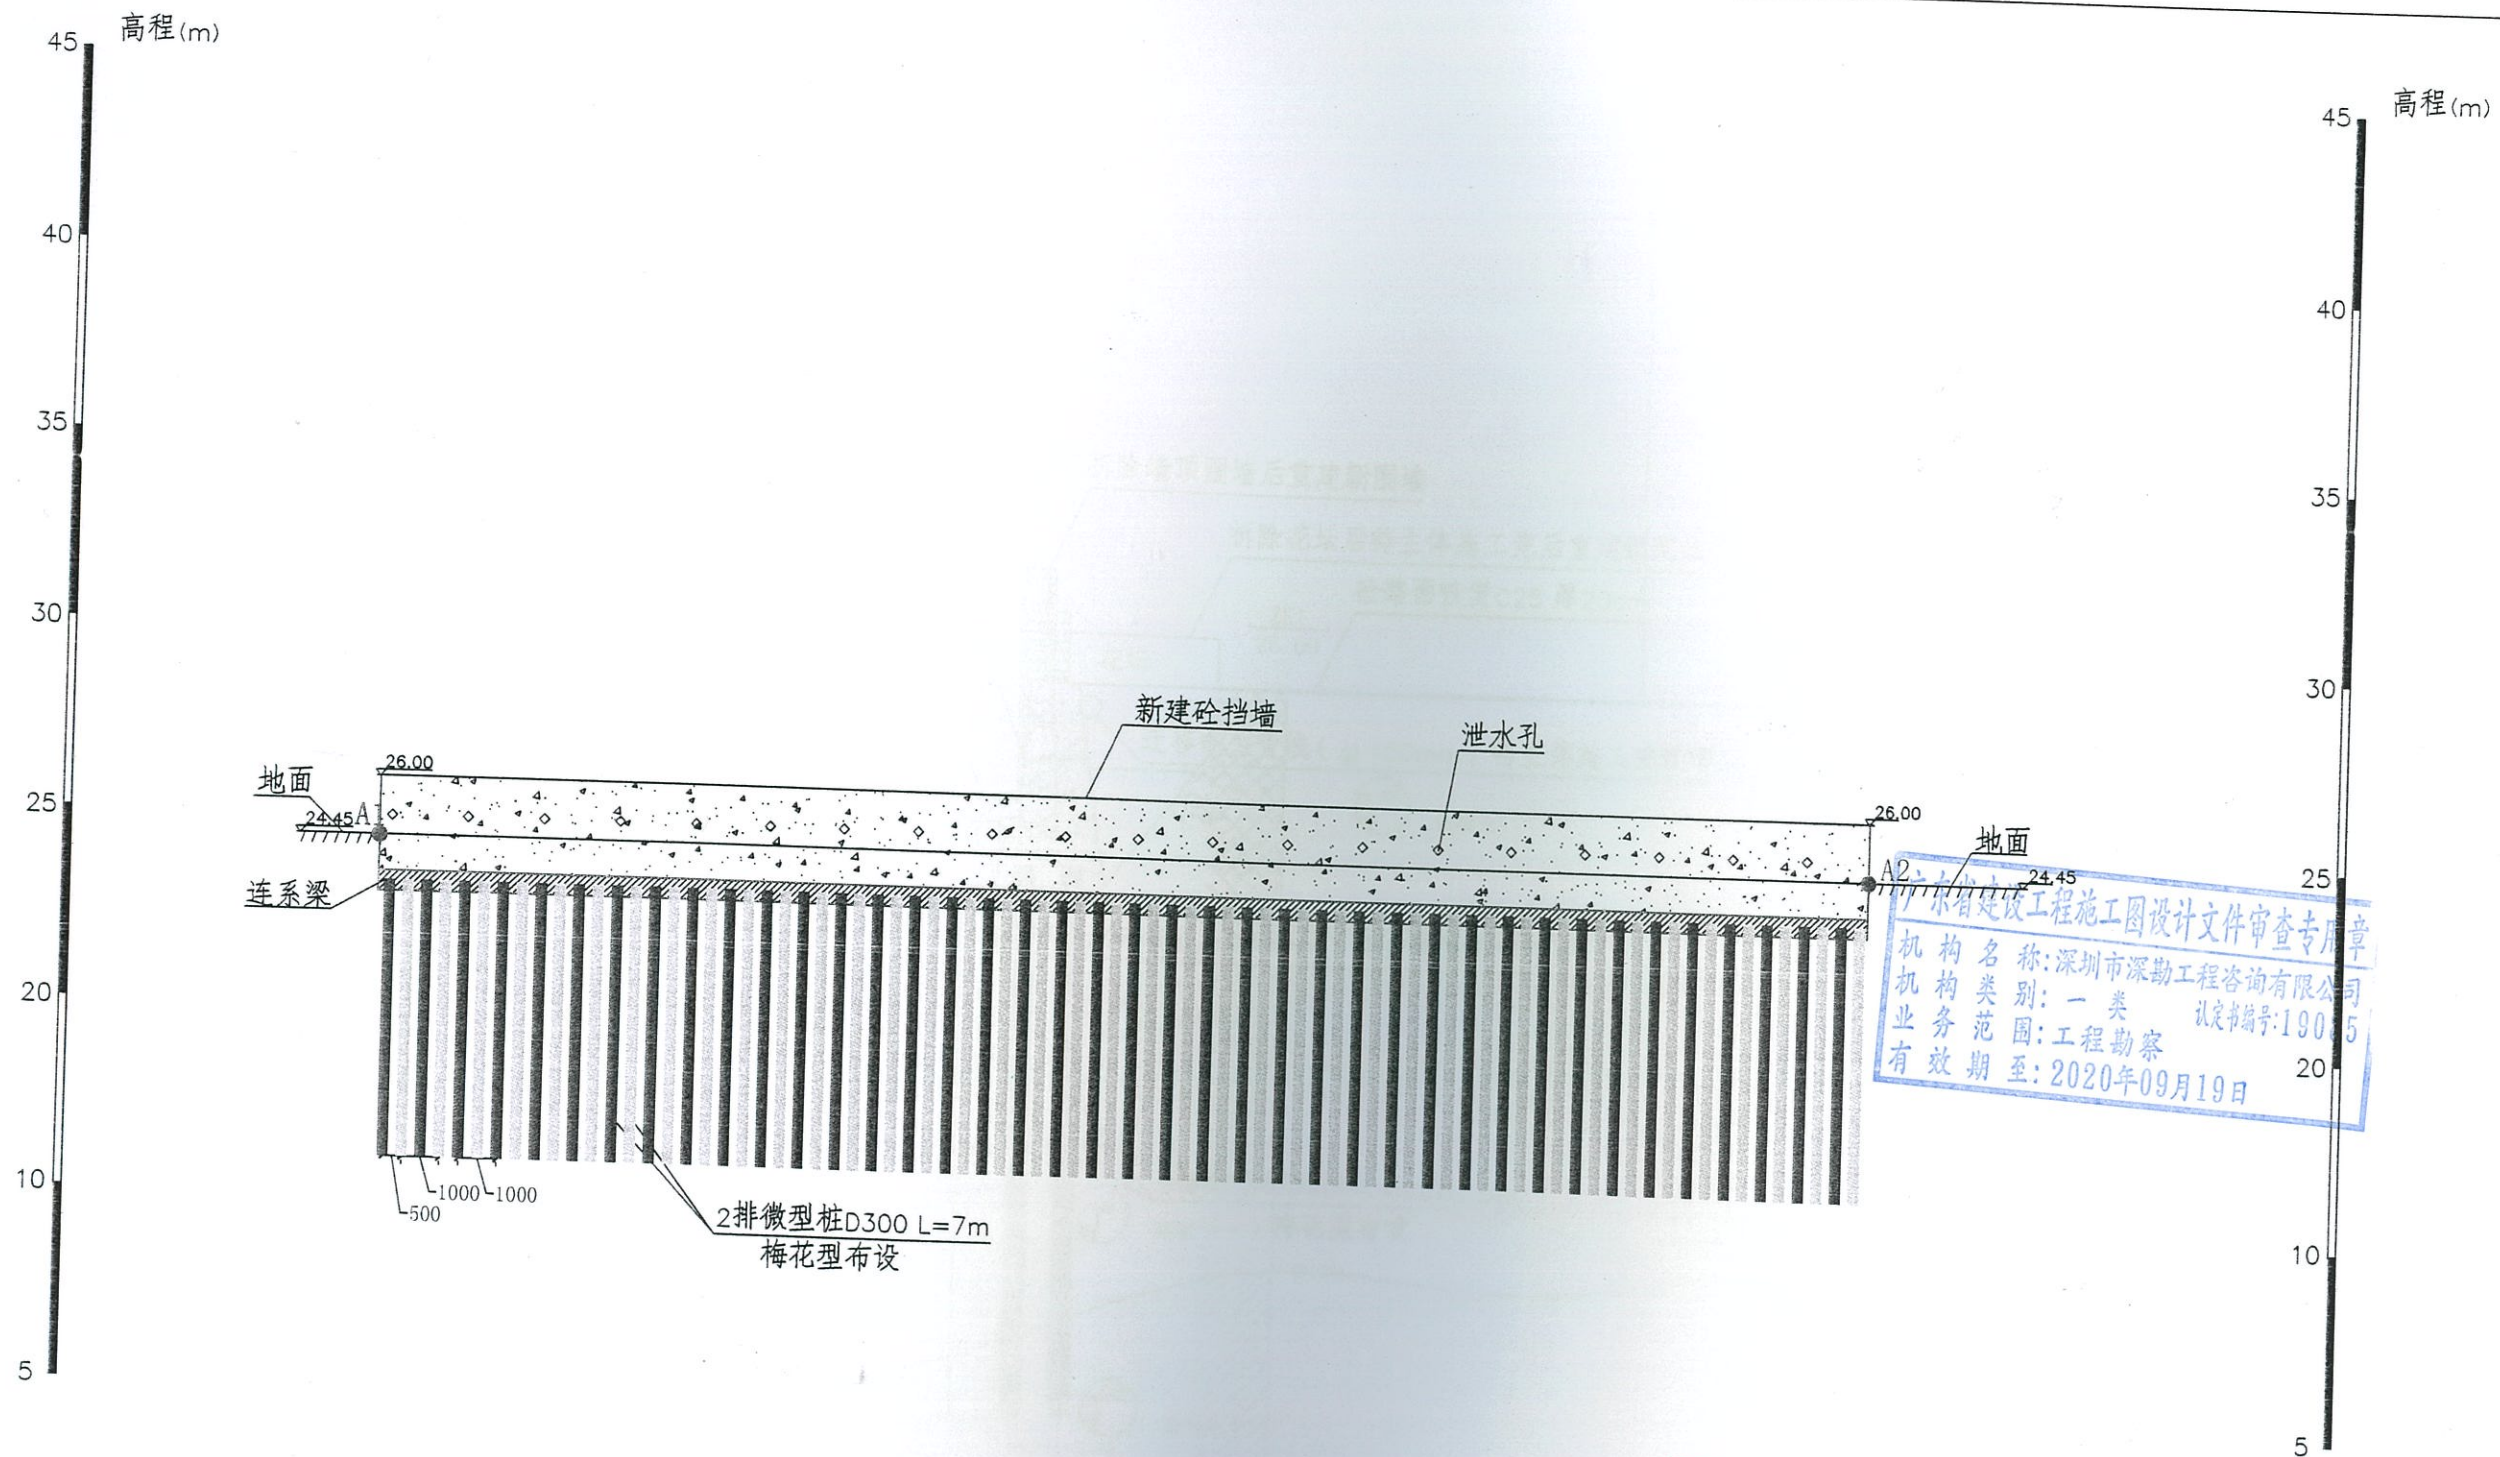

广东省建设工程施工图设计文件审查专用章
机构名称: 深圳市深勘工程咨询有限公司
机构类别: 一类
业务范围: 工程勘察
有效期至: 2020年09月19日
认定书编号: 19015

中华人民共和国注册土木工程师(岩土)
姓名: 陈加红
注册号: 4404678-AZ008

图例:

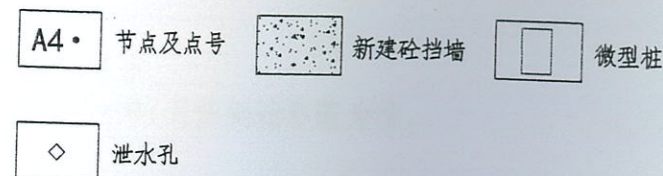

- 说明:
- 1、本图坐标系采用深圳独立坐标系,高程采用黄海高程系;
 - 2、图中所示地形标高、建筑物以及道路轮廓线以2018年01月勘测地形图为准;
 - 3、图中图案仅为填充,实际工程量以立面及剖面图为准.

工深 勘察		深圳市勘察研究院有限公司 SHENZHEN INVESTIGATION & RESEARCH INSTITUTE CO., LTD	工程编号	KYY-HS-2018-007
SZIRI		地质灾害防治工程设计甲级证书:2005319008	项目名称	深圳市福田区路灯大楼西侧挡土墙 治理工程
审定	陈加红	陈加红	广东省建设工程勘察设计出图专用章 单位名称: 深圳市勘察研究院有限公司 业务范围: 工程勘察综合类 甲级 资质证书编号: B14406787 有效期至: 2020年6月17日	
审核	刘德良	刘德良		
项目负责	陈加红	陈加红		
设计	周超	周超		
校对	李林娟	李林娟	1-2	

35 高程(m)

30

25

20

15

砼建筑

施工过程中拆除铁丝网围栏,待施工完成后重新安装

拆除墙顶围墙后重建新围墙

迁移电力管线($\phi 150\text{mm}$)待主体施工完迁回

砼路面恢复C25厚20cm

26.16

$\phi 75\text{PVC}$ 泄水管@2000

恢复墙脚橡胶路面

ZK5

24.45

拆除原挡墙新建挡墙

1.5500

24.45

2.10

迁移雨水管($\phi 300\text{mm}$)待主体施工完迁回

杂填土

1400

2排微型桩 $\phi 300\text{L}=7\text{m}@1.0\text{m}$

梅花型布设

淤泥质土
7.0000

5.20

砾砂

7.10

9.20

0.80

粉质粘土

10.00

广东省建设工程勘察设计文件审查专用章
机构名称:深圳市深勘工程咨询有限公司
机构类别:一类
业务范围:工程勘察
有效期至:2020年09月19日
认定书编号:19085

中华人民共和国注册土木工程师(岩土)
姓名:陈加红
注册号:4404678-A7008

工深 深圳市勘察研究院有限公司
SHENZHEN INVESTIGATION
& RESEARCH INSTITUTE CO., LTD
SZIRI 地质灾害防治工程设计甲级证书:2005319008


工程编号 KYY-HS-2018-007
项目名称 深圳市福田区路灯大楼西侧挡土墙治理工程

审定	陈加红	18/10/2
审核	刘德良	20/10/20
项目负责	陈加红	18/10/2
设计	周超	18/10/2
校对	李林娟	20/10/20


设计阶段 施工图设计
广东省建设工程勘察设计文件审查专用章
机构名称:深圳市勘察研究院有限公司
机构类别:工程勘察综合类甲级
资质证书编号: B图44046787 2-2
有效期至:2020年6月17日

说明:


- 1、本图坐标系采用深圳独立坐标系,高程采用黄海高程系;
- 2、图中所示地形标高、建筑物以及道路轮廓线以2018年1月修测地形图为准;

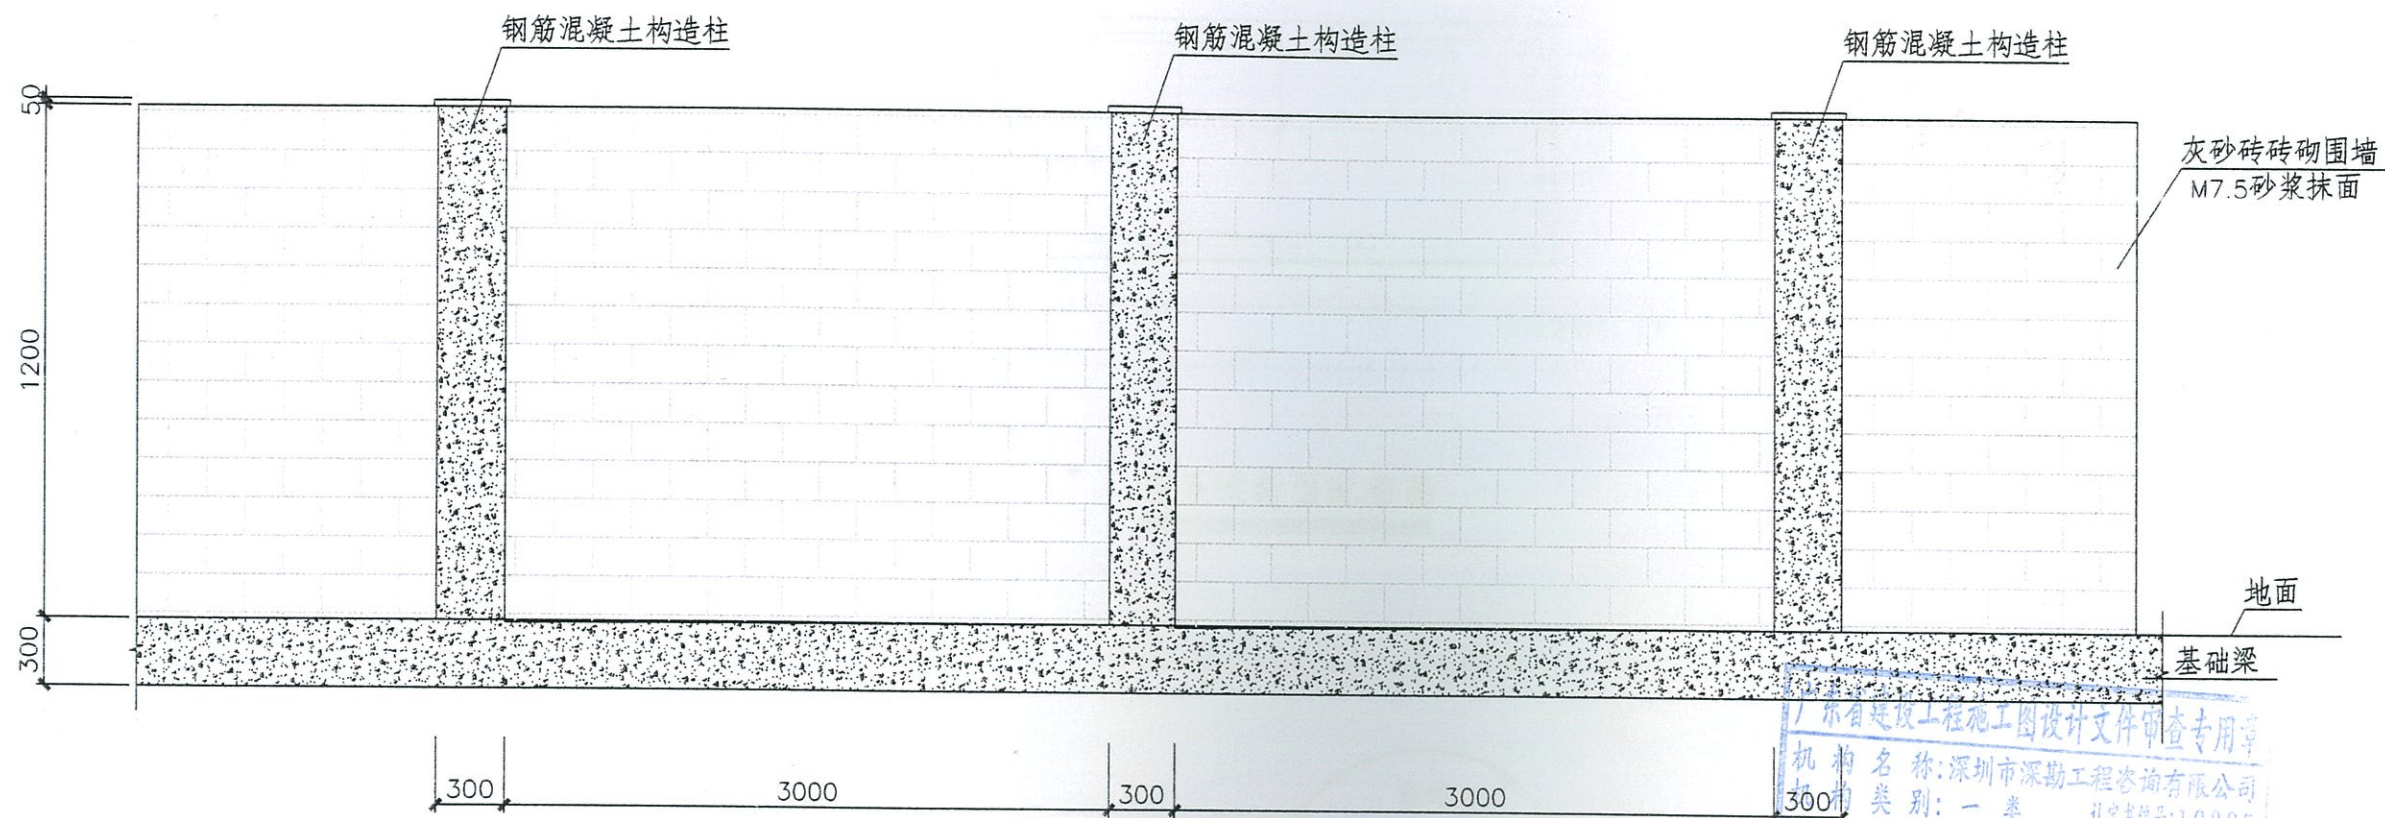

立面图

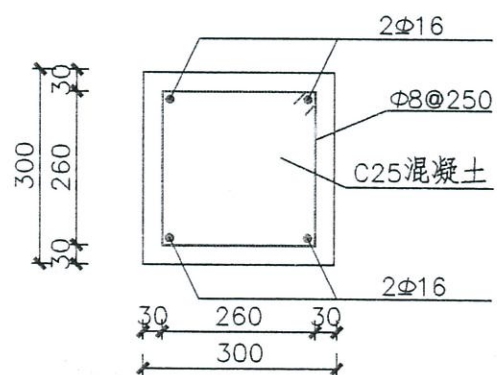

构造柱断面图

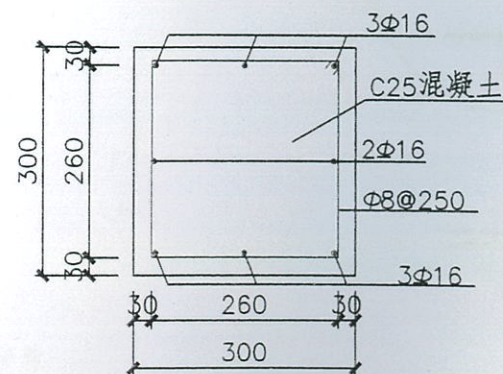

基础梁大样

说明:

1、本图尺寸单位均以mm计;

广东省建设工程勘察设计文件审查专用章
机构名称: 深圳市深勘工程咨询有限公司
类别: 一类
业务范围: 工程勘察
有效期至: 2020年09月19日
注册号: 19085

中华人民共和国注册土木工程师(岩土)
姓名: 陈加红
注册号: 4404072-07000
有

深圳勘察研究院有限公司
SHENZHEN INVESTIGATION
RESEARCH INSTITUTE CO., LTD.
SZIRI 地质灾害防治工程设计甲级证书: 2005319008

审定	陈加红	2020.12
审核	刘德良	2020.12
项目负责	陈加红	2020.12
设计	周超	2020.12
校对	李林娟	2020.12

工程编号	KYY-HS-2018-007
项目名称	深圳市福田区路灯大楼西侧挡土墙治理工程

广东省建设工程勘察设计文件审查专用章
机构名称: 深圳勘察研究院有限公司
业务范围: 工程勘察综合类甲级
资质证书编号: B144046787
有效期至: 2020年6月17日
3-2

[illegible]