

深圳市城市管理行政执法监察支队办公楼外墙涂刷工程

(施工图)

2018.10

图 纸 目 录

序号	图纸内容	图号	张数	备注
1	图纸目录	ML-01	-	
2	材料表	LP-01	-	
3	设计说明	SM-01	-	
4	屋顶平面、立面索引图	P-01	-	
5	外墙A立面	E-01	-	
6	外墙B立面	E-02	-	
7	外墙C/D立面	E-03	-	
8	外墙E立面	E-04	-	
9	外墙F/G立面	E-05	-	
10	外墙H立面	E-06	-	
11	外墙J立面	E-07	-	
12	外墙K立面	E-08	-	
13	外墙L/Z/X立面	E-09	-	
14	节点图	D-01	-	
15				
16				
17				
18				
19				
20				
21				
22				
23				
24				
25				



华艺阳光装饰
HUAYIYANGGUANG DECORATE

Project title 工程名称

深圳城市管理办公楼外墙涂刷工程

Drawing title 图名

物料表

Layer list 修改日期 Revision 修订

Client 建设单位

Scale 比例 1:100

Drawing number 图号 LP-01

DATE 日期 2018-10-12

Job No. 设计号

Acadado file 电子文件路径

Drawn by 绘图

Designed by 设计

Checked by 校对

Approved by 审核

本图为本装饰设计之专用图，不得随意
将任何部分复印、修改或比照着使用。一切
以图内标注为准，施工时如发生任何
变更，须由设计人员签字确认，在
图内注明变更之原因、日期及修改人，在
图内注明，方可施工，否则施工方须承担
所有责任。

设计说明

一、设计及施工依据:

1. 甲方提供的深圳市城市行政管理行政执法法视觉识别系统VIS文件、平面布置及相关的要求意见。
2. 由国家建设部颁发的《建筑装修工程施工及验收规范》(GB 50210-2001)。
3. 由国家建设部、技术监督局联合发布的《建筑内部装修设计防火规范》(GB50222-95)。
4. 装饰工程施工的标准做法及惯常方式, 施工图中未详尽之做法请参照相关标准及工具书; 如: 中国建筑工业出版社《装饰工程施工手册》等。

二、工程概况: (设计内容及范围)

1. 本装饰工程为: 深圳市城市行政管理行政执法法办公楼外墙漆老化, 需对该楼进行 修缮。
2. 本装饰工程为室内装饰设计, 具体内容如下:
 - a、城市行政管理行政执法法办公楼外墙立面图纸设计方案。

三、防火要求: (一般性说明)

1. 根据建筑设计防火规范要求, 在本装饰工程设计中积极采用不燃性材料和难燃性材料。
2. 所有隐蔽木结构部分表面必须涂刷一级饰面型防火涂料。易燃物表面、室内装饰织物表面要进行阻燃处理, 使其达到国家防火规范及当地政府颁布的防火规范要求。

四、外墙漆涂刷: (一般性说明)

外墙涂料总体施工质量按照《住宅装饰装修工程施工规范》GB50327-2001和《建筑装饰装修工程施工质量验收规范》GB50210-2001要求。

1: 施工工艺流程

- A. 修补外墙破损——B. 外墙清扫——C. 外墙填腻子、刮腻子——D. 外墙打磨平整——E. 外墙裂缝处贴玻纤布——F. 刮腻子再打磨平整——G. 外墙涂料底漆施工——H. 第一遍外墙涂料面漆施工——I. 第二遍外墙涂料面漆施工——J. 施工完成。

外墙涂料总体施工质量按照《住宅装饰装修工程施工规范》GB50327-2001和《建筑装饰装修工程施工质量验收规范》GB50210-2001要求。

1: 施工工艺流程

- A. 修补外墙破损——B. 外墙清扫——C. 外墙填腻子、刮腻子——D. 外墙打磨平整——E. 外墙裂缝处贴玻纤布——F. 刮腻子再打磨平整——G. 外墙涂料底漆施工——H. 第一遍外墙涂料面漆施工——I. 第二遍外墙涂料面漆施工——J. 施工完成。

2: 施工验收规范

外墙涂料施工不得出现漏涂、透底、掉粉、起皮、同时不得出现反碱、咬色、并且颜色要求一致, 疏密均匀, 此外不得出现流坠、疙瘩、刷纹并不得污染门窗。



华艺阳光装饰
HUYI YANGLIANG DECORATE

Project Title 工程名称

深圳城市管理行政执法法办公楼外墙涂刷工程

Drawing Title 图名

设计说明

Issue Date 修改日期 Revision 修改

Client 客户名称

Scale 比例 1:100

Drawing number 图号 SH-01

DATE 日期 2018-10-12

Job No. 设计号

Attach file 电子文件路径

Drawn by 绘图

Designed by 设计

Checked by 校核

Approved by 审核

本图为本装饰设计之平面设计, 不得翻印、复制或用于其他用途, 一经发现, 将依法追究法律责任。本图仅供施工参考, 施工过程中如有变更, 须经设计人同意后方可实施。本图解释权归设计人所有。



Project title 工程名称

深圳城市管理办公楼外墙涂刷工程

屋顶平面、立面索引图

Drawing title: 圖紙名稱

Client 總投單位

Scale 比例 1 : : 100

P-01
Burning number B-5

DATE BORN 2018-10-12

Job 12 12:1-27

Attachment 111: 电子文件路径

Designed by 设计
Drawn by 绘图

叶 金

Checked by 校核	Issued by 發售
---------------	--------------

非得本公司设计师之书面批准,不得随意将任何部分复印,切勿以此种理由拒阻,一切以图内数字所示为准。施工单位必须于工料填对图内所示数字之准确,如发现任何矛盾,应通知设计师,方可施工,否则施工单位须承担所有责任。



华艺阳光装饰
HUYI YANGGUANG DECORATE

Project title 工程名称

深圳城市管理局办公楼外墙涂刷工程

Drawing title 图名

立面图

Leave date 修改日期 Revision 修订

Client 建设单位

Scale 比例 1:100

Drawing number 图号 E-01

DATE 日期 2018-10-12

Job No. 设计号

AutoCAD file 电子文件路径


Drawn by 绘图

Designed by 设计


Checked by 校核

Approved by 审核

本图为本装饰设计之附属部分，不得单独使用。如有任何部分被挪用，一切后果由使用者自负。本图仅供施工参考，不作为法律依据。如有任何部分被挪用，一切后果由使用者自负。本图仅供施工参考，不作为法律依据。如有任何部分被挪用，一切后果由使用者自负。

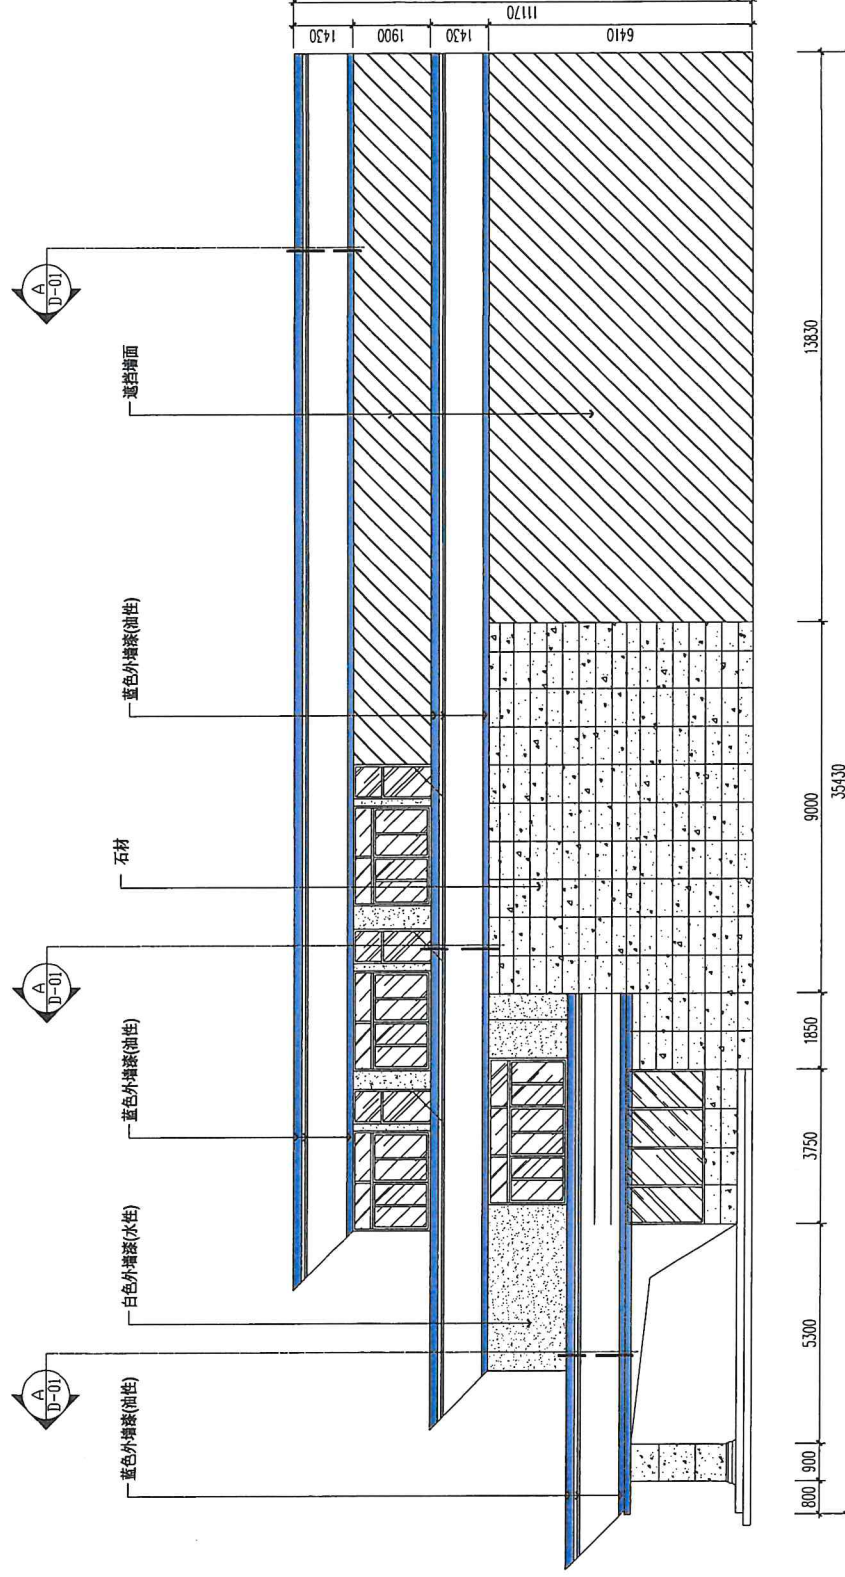

外墙A立面

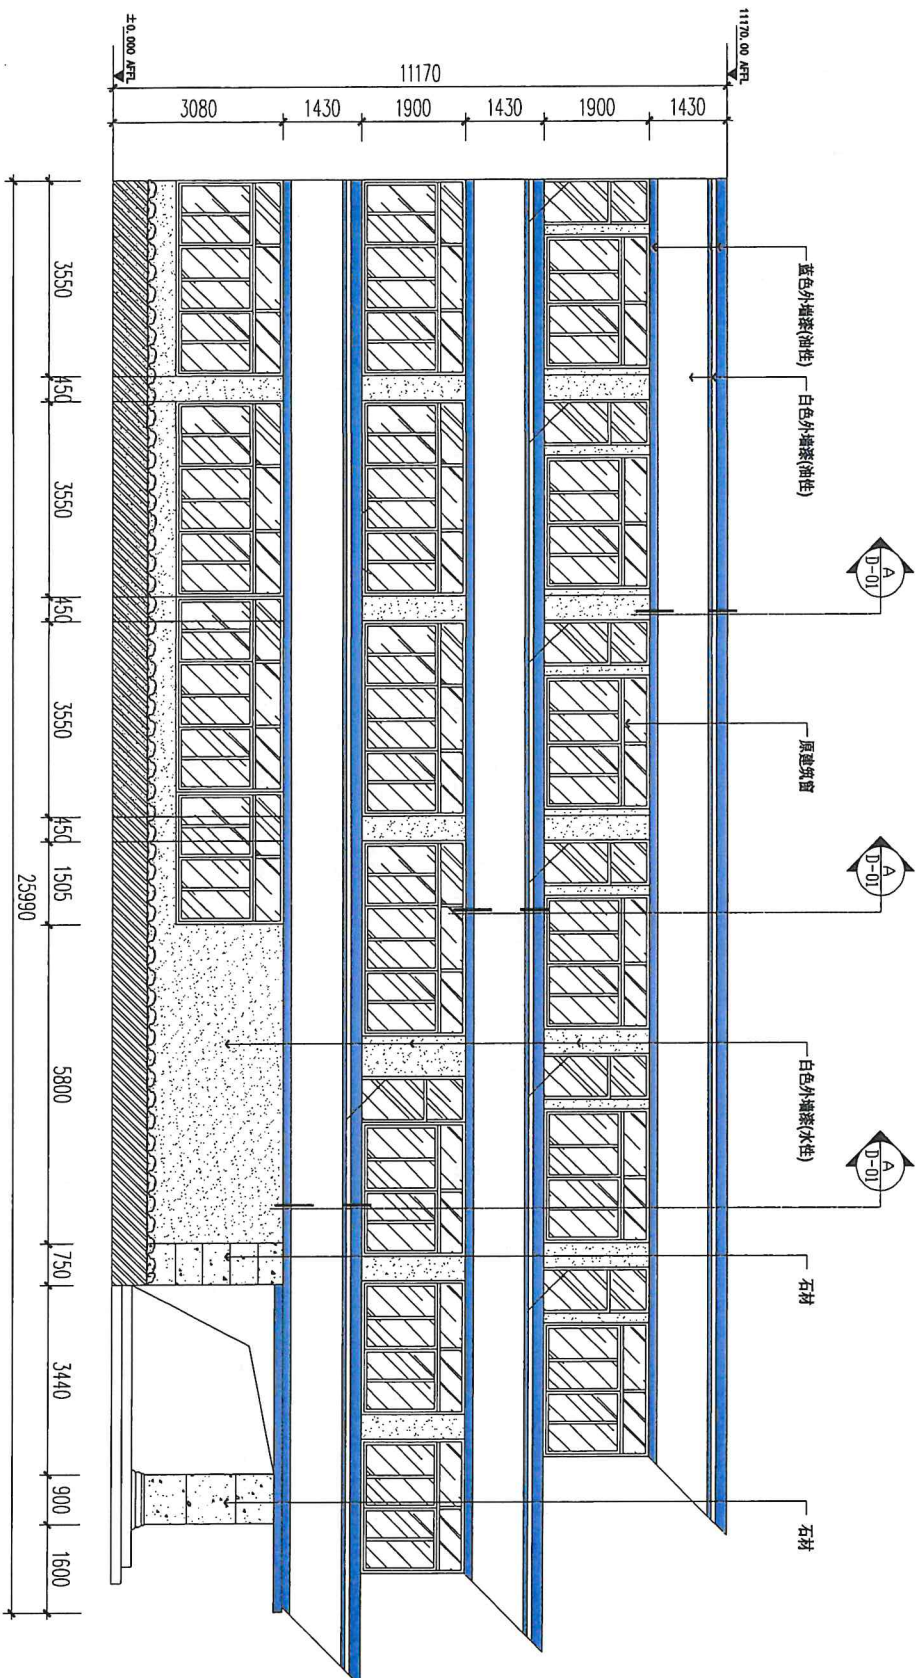

外墙B立面



华艺阳光装饰
HUYI YANGGUANG DECORATE

Project title: 工程名称

深圳市城市建筑办公楼外墙涂饰工程

Drawing title: 图名

立面图

Client: 建设单位

Scale: 比例 1 : 100

Drawing number: 图号 E-02

Date: 日期 2018-10-12

Job No.: 设计号

Architect: 设计单位

Drawn by: 绘图人

Checked by: 校对人

Approved by: 审核人

本图为本单位设计之立面图, 不得随意
修改或擅自翻印, 如有违反, 一切
后果由设计单位承担。如蒙业主
同意, 可在设计范围内进行修改, 但
须经设计单位同意, 并须经设计
单位盖章。



华艺阳光装饰
HUYI YANGGUANG DECORATE

Project Title 工程名称

深圳城市管理办公楼外墙涂装工程

Drawing Title 图名

立面图

Layer Date 修改日期

Revision 修订

Client 建设单位

Scale 比例

Drawing number 图号

DATE 日期

Job No. 设计号

AutoCAD file 电子文件路径


Drawn by 制图

Designed by 设计

Checked by 校对


Approved by 审核

非属本公司设计之方案或图样，不得翻印、复制或分发给任何单位或个人使用，一经发现，本公司将依法追究其法律责任。如蒙贵单位同意，自签订设计合同之日起，方可施工。自施工之日起，所有责任。

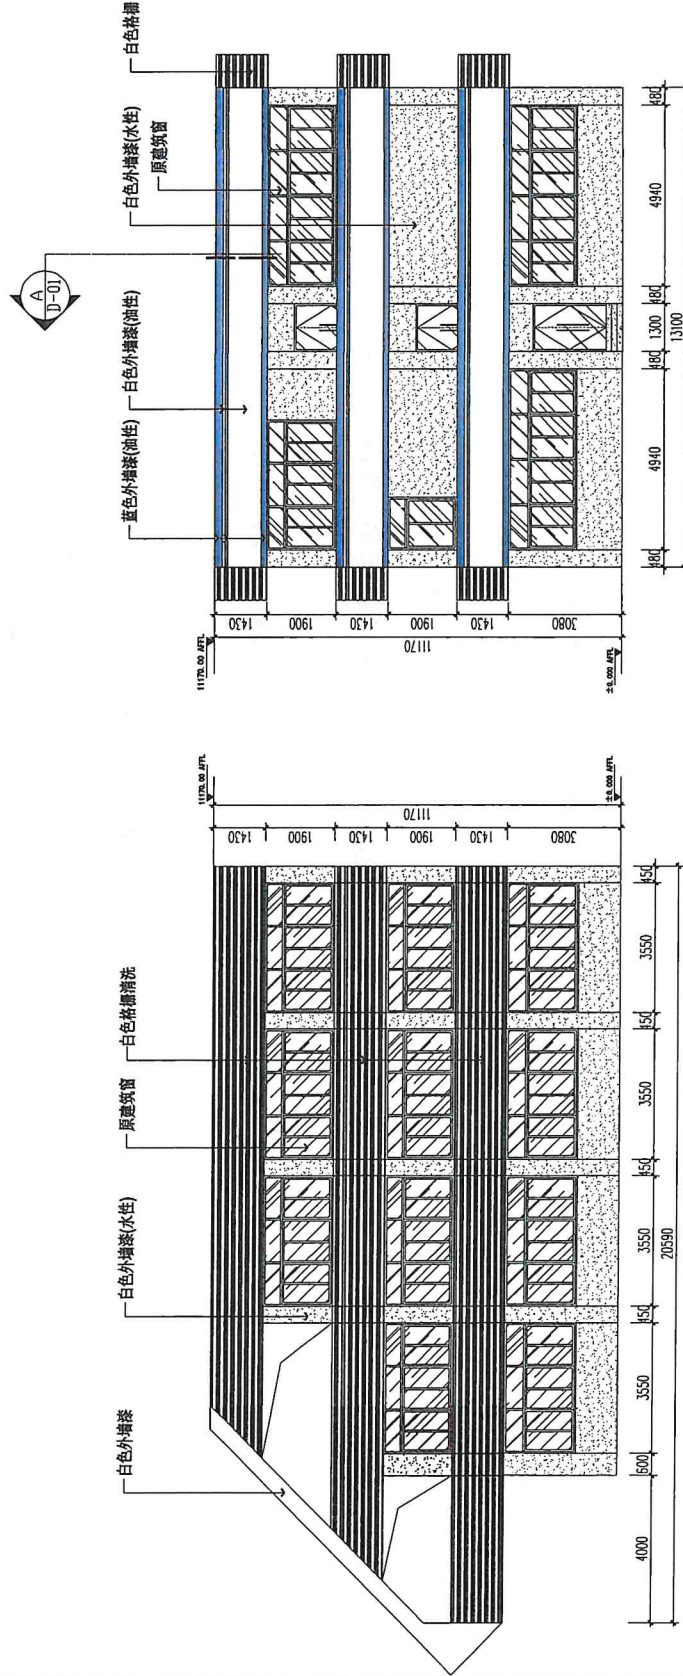

外牆D立面

外牆C立面

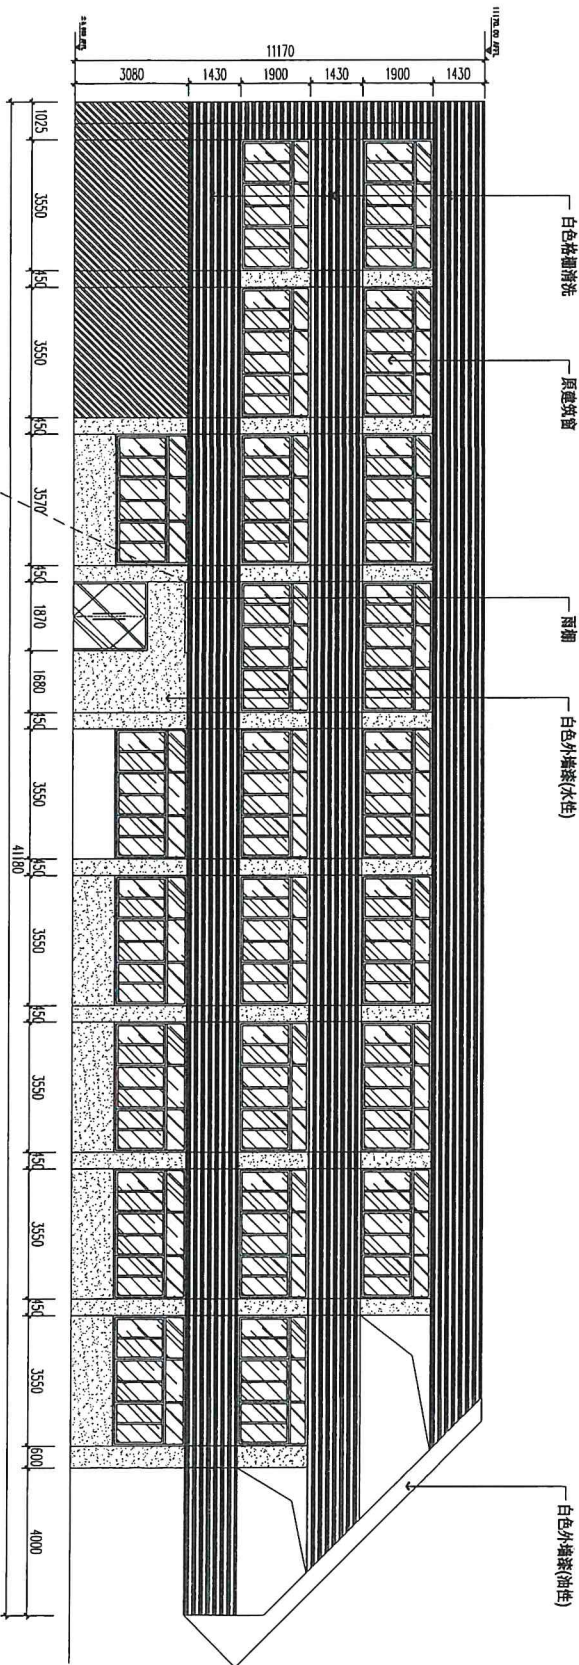

外墙E立面

AutoCAD File 电子文件路径	
Drawn by 绘图	Drawn by 设计
Checked by 校核	Approved by 审核
Job No. 设计号	
Date 日期 2018-10-12	
Drawing number 图号 E-04	
Scale 比例 1 : 100	
Client 建设单位	
Laser Data 激光打印	
Job No. 设计号	
AutoCAD File 电子文件路径	
Drawn by 绘图	
Checked by 校核	
Approved by 审核	
Job No. 设计号	
Date 日期 2018-10-12	
Drawing number 图号 E-04	
Scale 比例 1 : 100	
Client 建设单位	
Laser Data 激光打印	
Job No. 设计号	
AutoCAD File 电子文件路径	

本图为本装饰设计之立面效果，不得随意
将任何部分翻印、复制或传播。一切
以图内标注为准。施工图必须在工地按
图施工。如有变更，须经设计人员同意，并
通知设计人员，方可施工。否则施工方概不
承担责任。



华艺阳光装饰
HUYI YANGGUANG DECORATE

Project title: 工程名称

深圳城市管理局办公大楼外墙涂料工程

Drawing title: 图名

立面图

Layer Date: 修改日期 Revision: 修改

Client: 监理单位

Scale: 比例 1:100

Drawing number: 图号 E-05

DATE: 日期 2018-10-12

Job No.: 设计号


AutoCAD file: 电子文件路径

Drawn by: 制图 设计


Checked by: 校对 审核

Approved by: 审批


本图由本公司设计师之手绘制, 不得随意
修改, 如有修改, 必须以书面形式通知, 一切
以图内数字所示为准, 施工时必须按图内数字
进行, 如有不符, 应立即通知设计, 方可施工, 否则
后果自负。

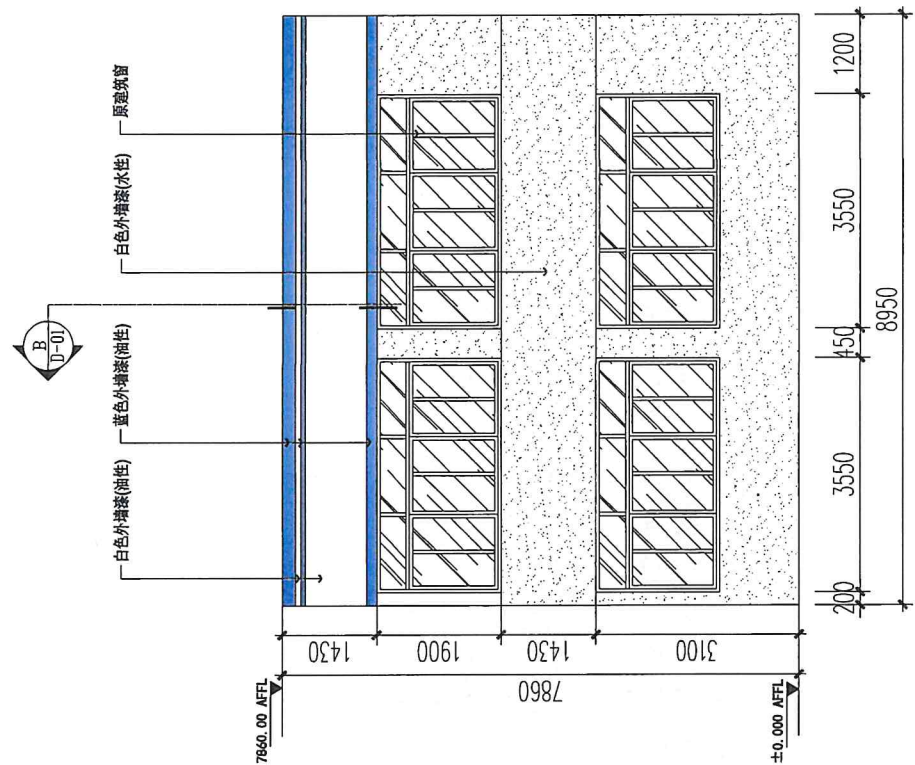

外墙G立面

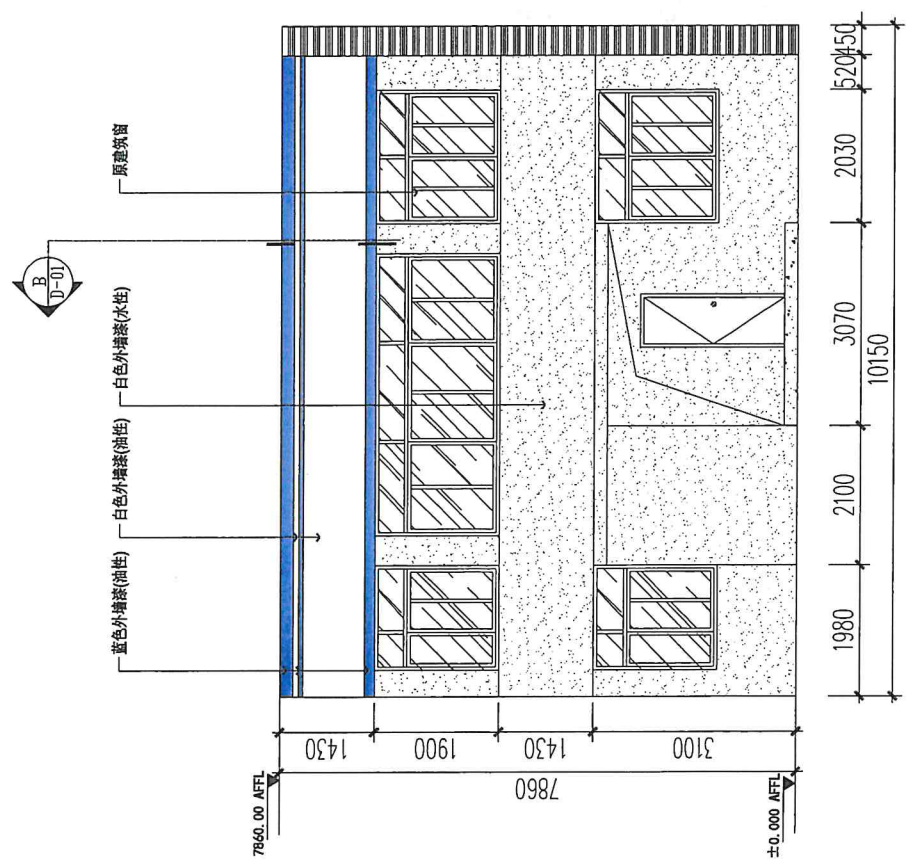

外墙F立面

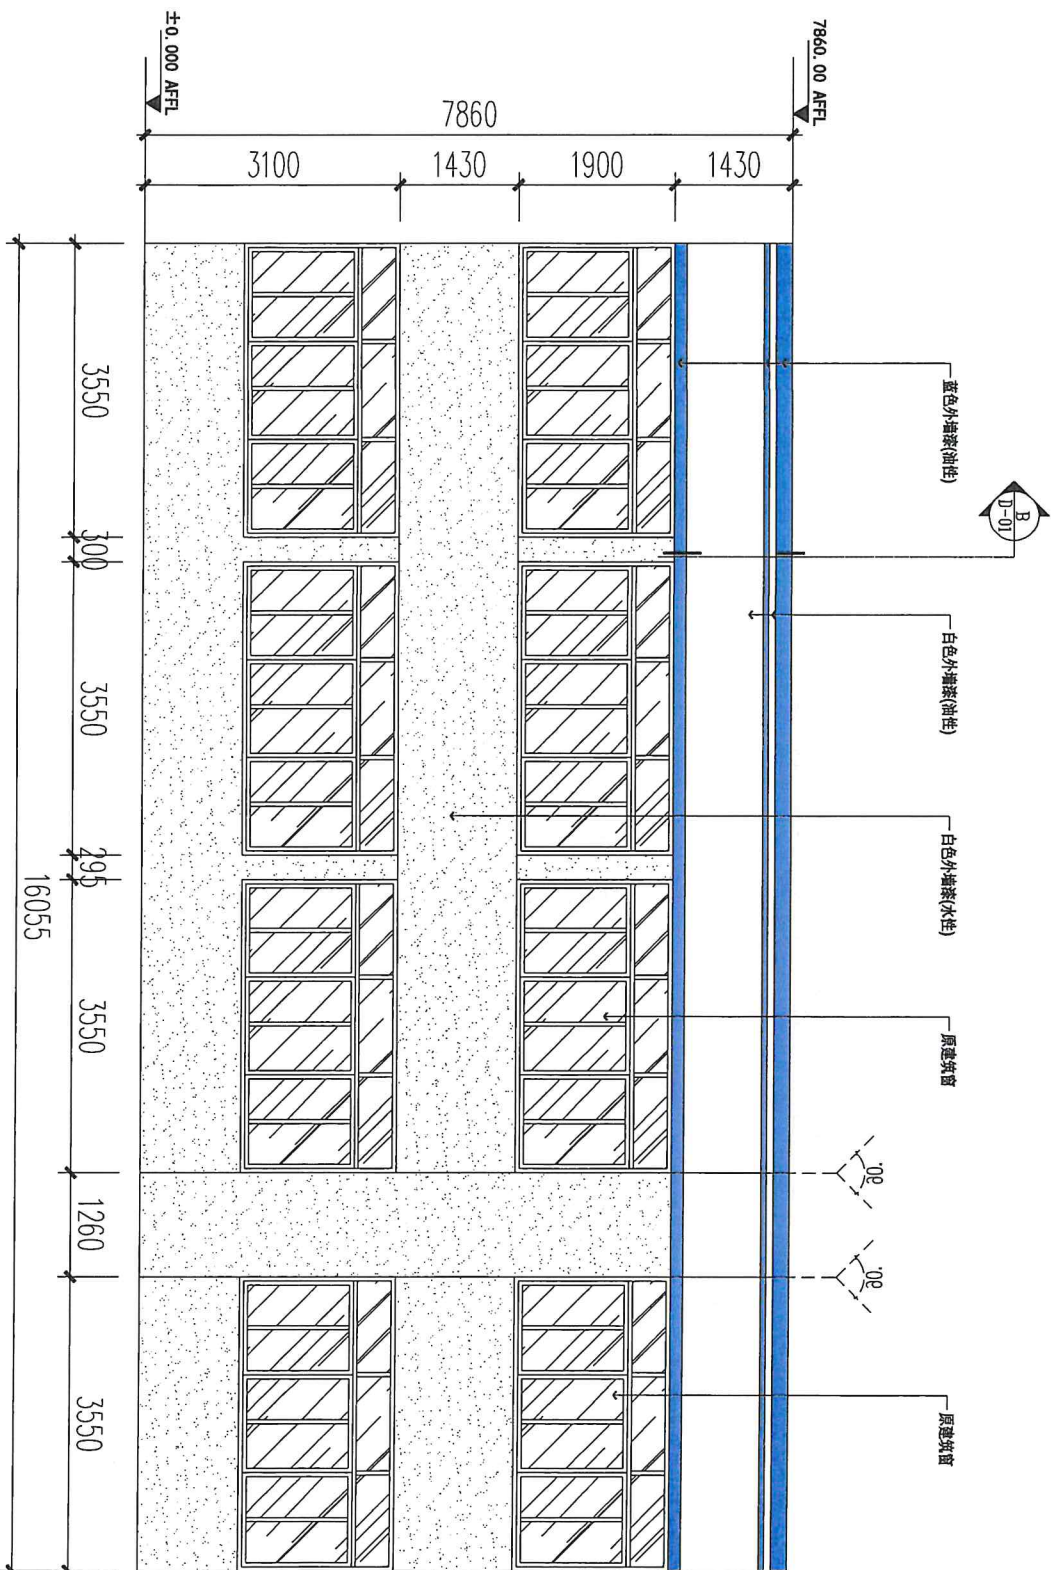

外墙H立面

HY
华艺阳光装饰
HUAYI YANGGUANG DECORATE

Project Title 工程名称

深圳城市管理局办公大楼外墙涂料工程

Drawing Title 图名

立面图

License Date 设计日期

License No.

Client 建设单位

Scale 比例 1 : 100

Drawing number 图号 E-06

DATE 日期 2018-10-12

Job No. 设计号

AutoCAD File 电子文件编号

Drawn by 绘图

Designed by 设计

Checked by 校核

Approved by 审核

本图为本装饰设计之立面图，不得翻建、修改、复制或用于其他工程。一经发现，本公司有权追究法律责任。如蒙惠顾，请至本公司洽商，并开具工单，以便施工。所有材料，均由本公司提供。



华艺阳光装饰
HUYI YANGGUANG DECORATE

Project title 工程名称

深圳城市管理局办公区外墙涂料工程

Drawing title 图纸名称

立面图

Client 监理单位

Scale 比例 1 : 100

Drawing number 图号 E-07

DATE 日期 2018-10-12

Job No. 设计号

AutoCAD file 电子文件路径


Drawn by 制图 钟国强

Designed by 设计 钟国强


Checked by 校核 王

Approved by 审核 王


非经本公司设计部之书面许可, 不得随意
将任何部分翻印, 复制或传播, 一切
以图内数字所示为准, 施工单位必须按图
对图内所示数字之准确性, 如发现有矛盾, 应
通知设计部, 方可施工, 否则施工方须承担
所有责任。

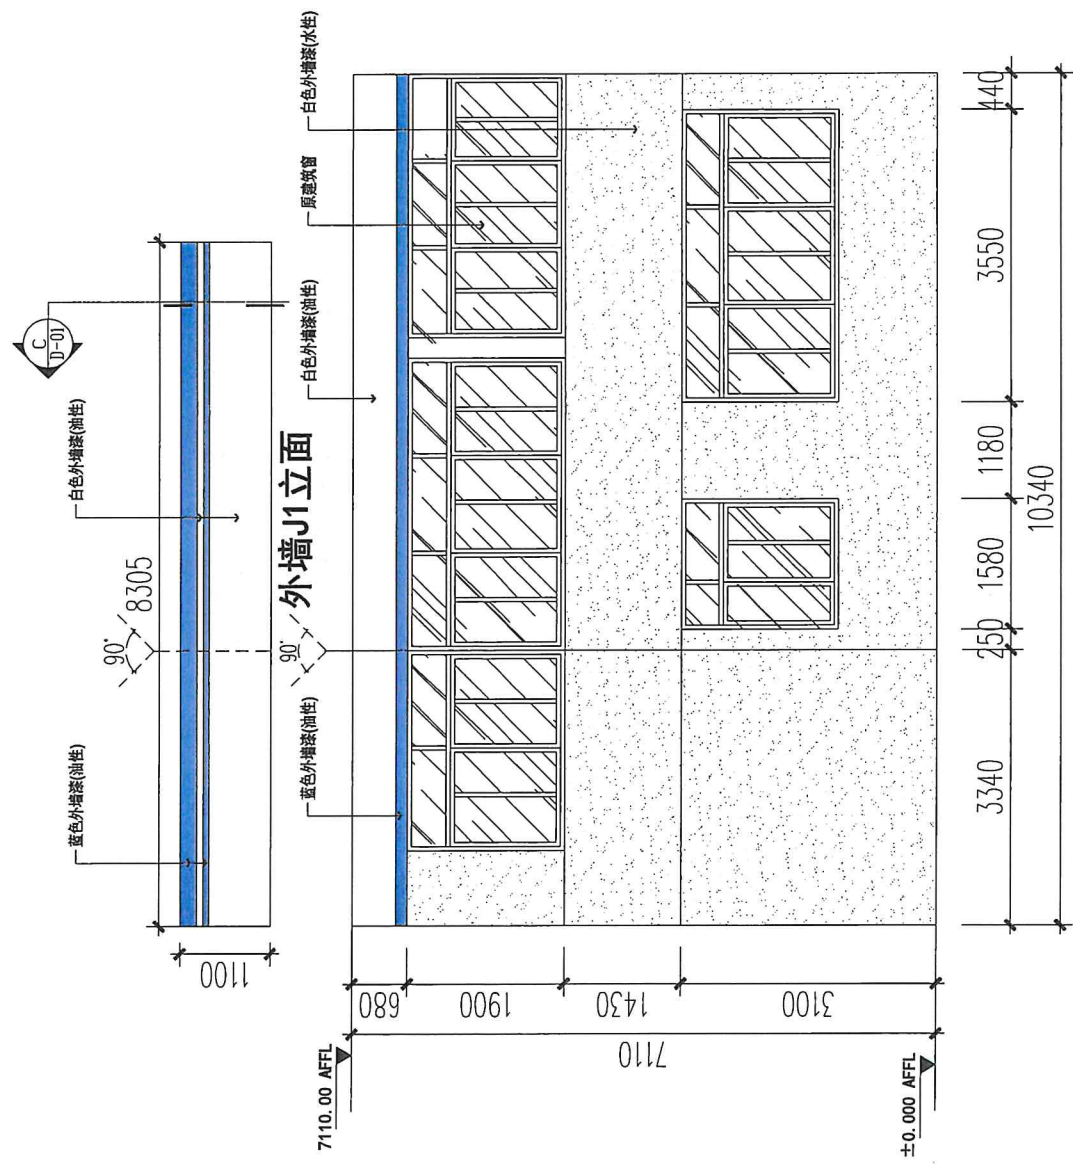

外墙J1立面

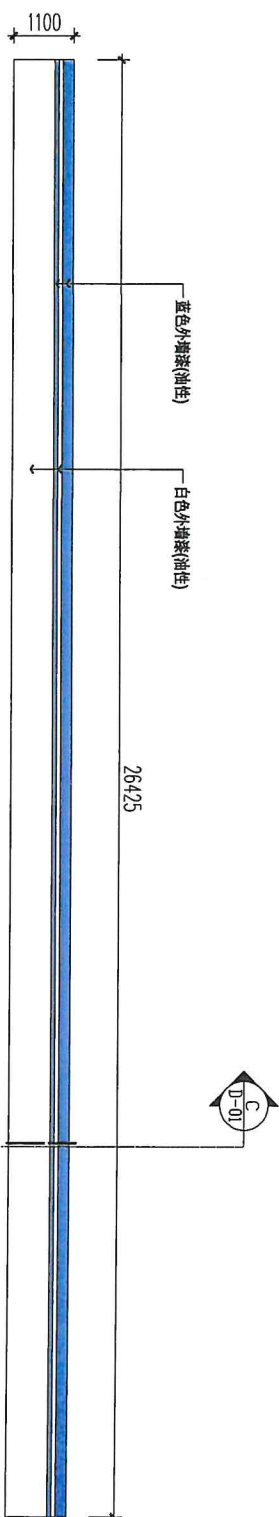

外墙K1立面

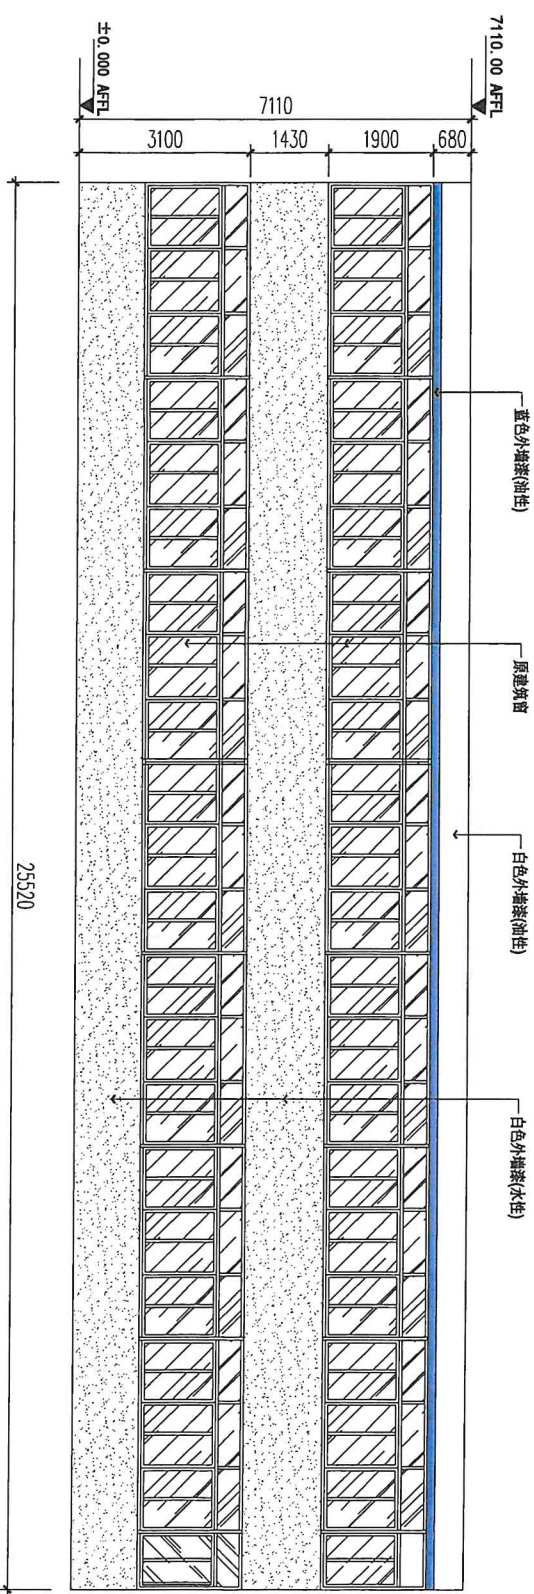

外墙K立面



Project title 工程名称

深圳市城市管理局办公大楼外墙粉刷工程

Drawing title 图名

立面图

Unit: 1:100

Drawing number 图号 E-08

Date 日期 2018-10-12

AutoCAD file 电子文件路径

Drawn by 制图

Designed by 设计

Checked by 校对

Approved by 审核

本图是根据设计之基础数据,不得随意更改任何数据,如有更改,须经设计单位同意后方可进行。如施工过程中发现与设计不符之处,应及时与设计单位联系,不得擅自更改。本图仅供参考,不作为施工依据。



Project title: 工程名称

深圳城市管理局办公楼外墙涂刷工程

Drawing title 图名

立西圖



Designed by 设计

Designed by 

Approved by	审核
-------------	----

幸得本公司设计得之平面图,不得随意
将任何部分复印。切勿以比例量度此图,一切
以图内数字所示为准。施工单位必须在工地就
对原图所附之数字之准确,如发现任何矛盾,应
通知设计得,方可施工,否则施工单位须承担
所有责任。



华艺阳光装饰
HUYI YASUNGLUANG DECORATE

Project title 工程名称


深圳城市管理局办公楼外墙涂料工程

Drawing title 图名



节点图

节点图

B 节点图

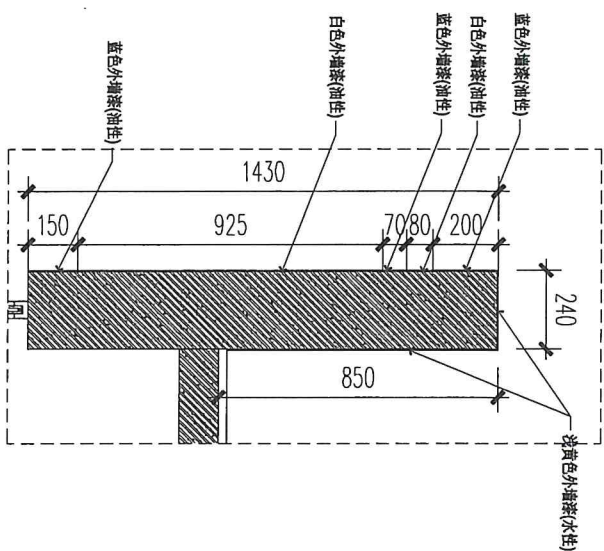

A 节点图

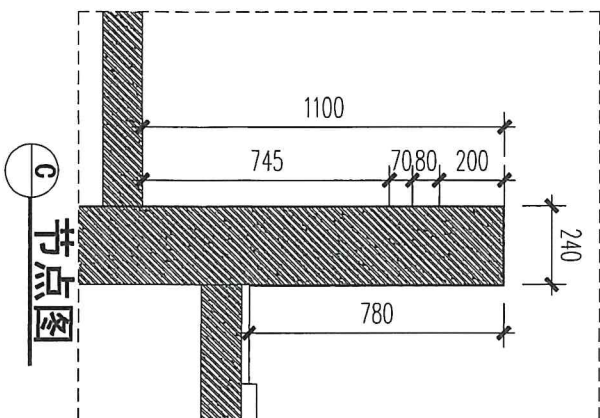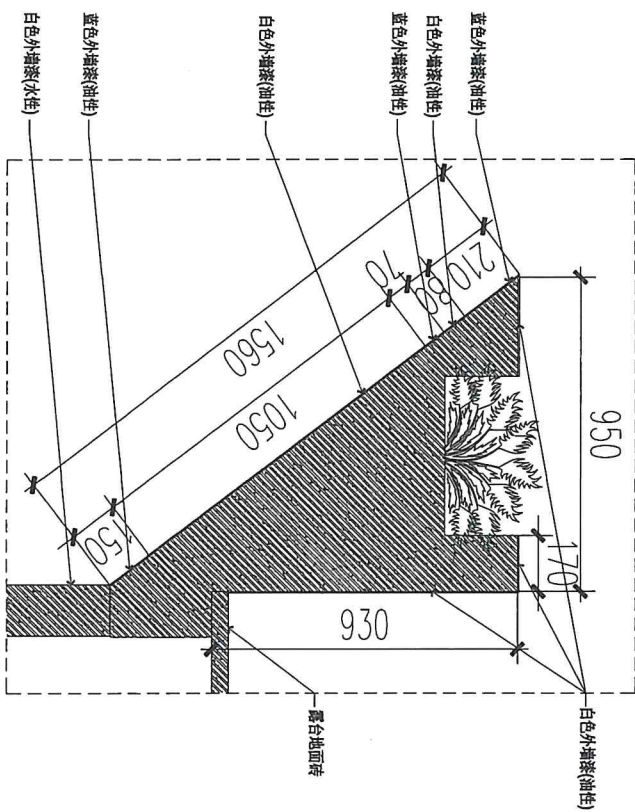

C 节点图

本图是根据设计之方案而绘制，不得随意
修改。如有修改，须经设计单位同意，并
在图外注明修改之原因，如原设计有错
误，须经设计单位同意，方可施工。否则
后果自负。

Drawn by 绘图

Design by 设计

Checked by 校对

Approved by 审核

