


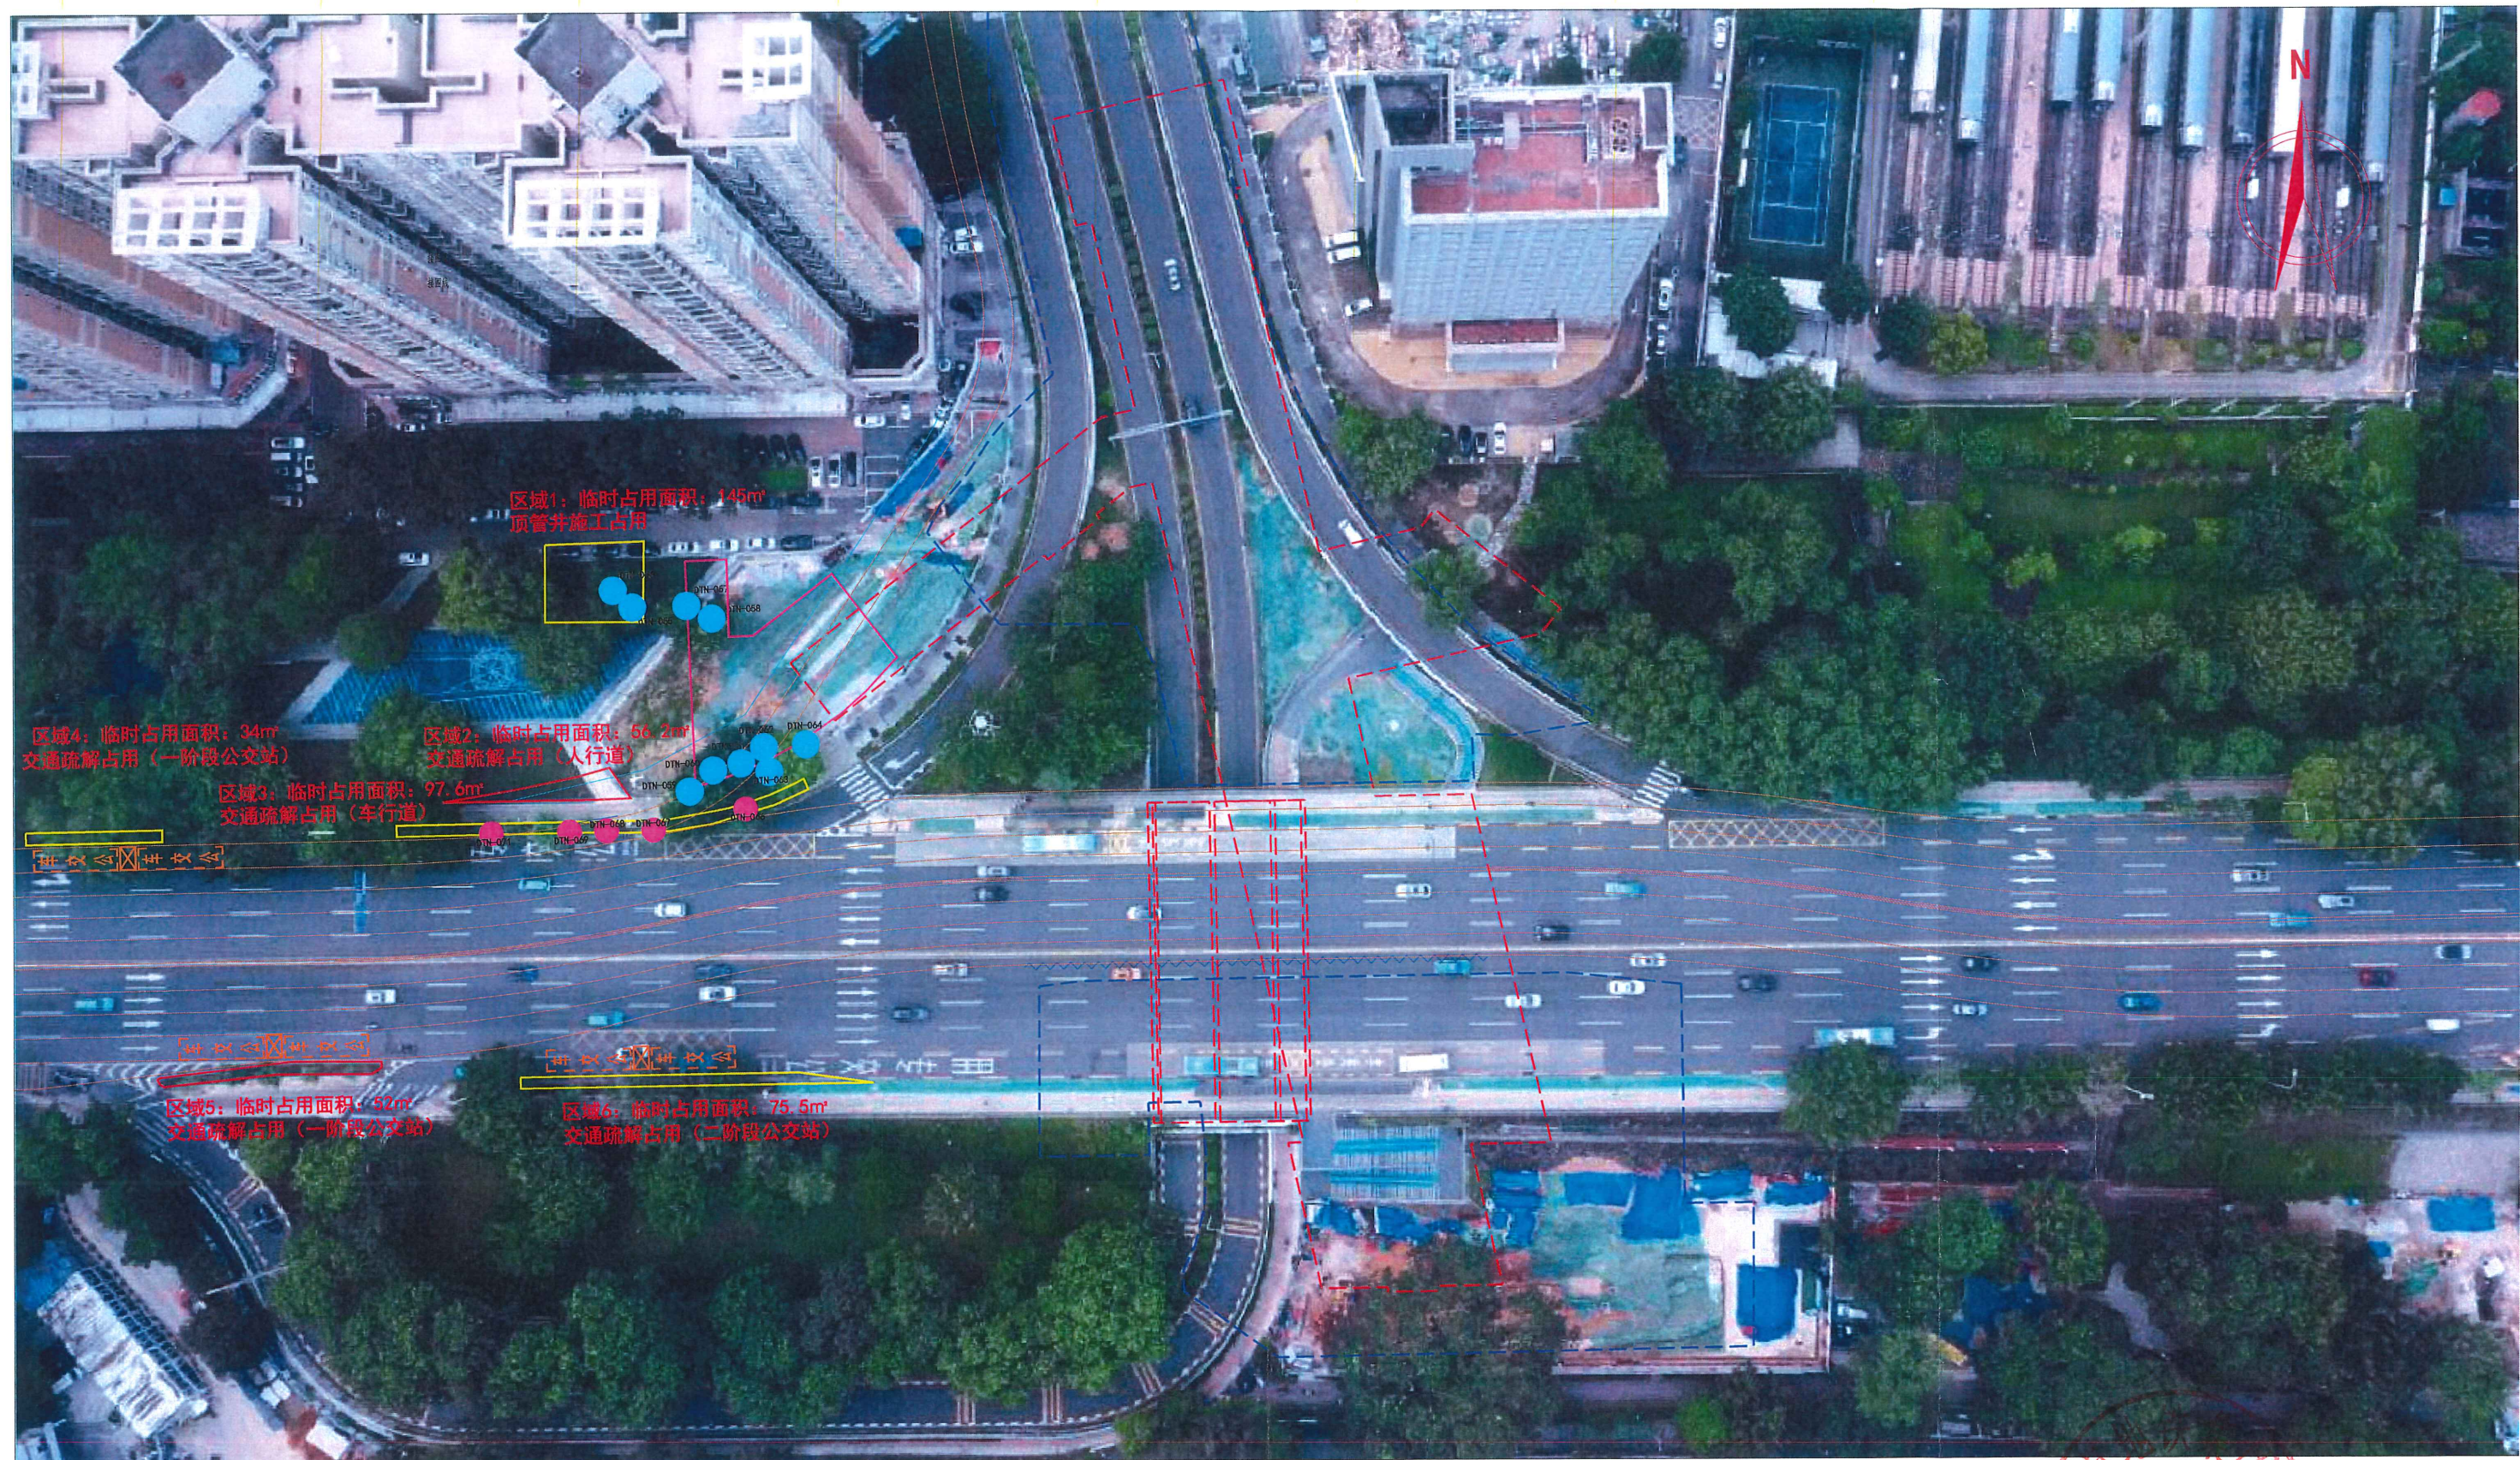

绿地、树木总平面图

- 其他树木 (迁移10株)
- 行道树 (迁移5株)
- 主体结构
- 附属结构
- 围挡范围线
- 占用城市绿地范围 (460.3m²)
- 车行道
- 人行道