



4-项目位置示意图

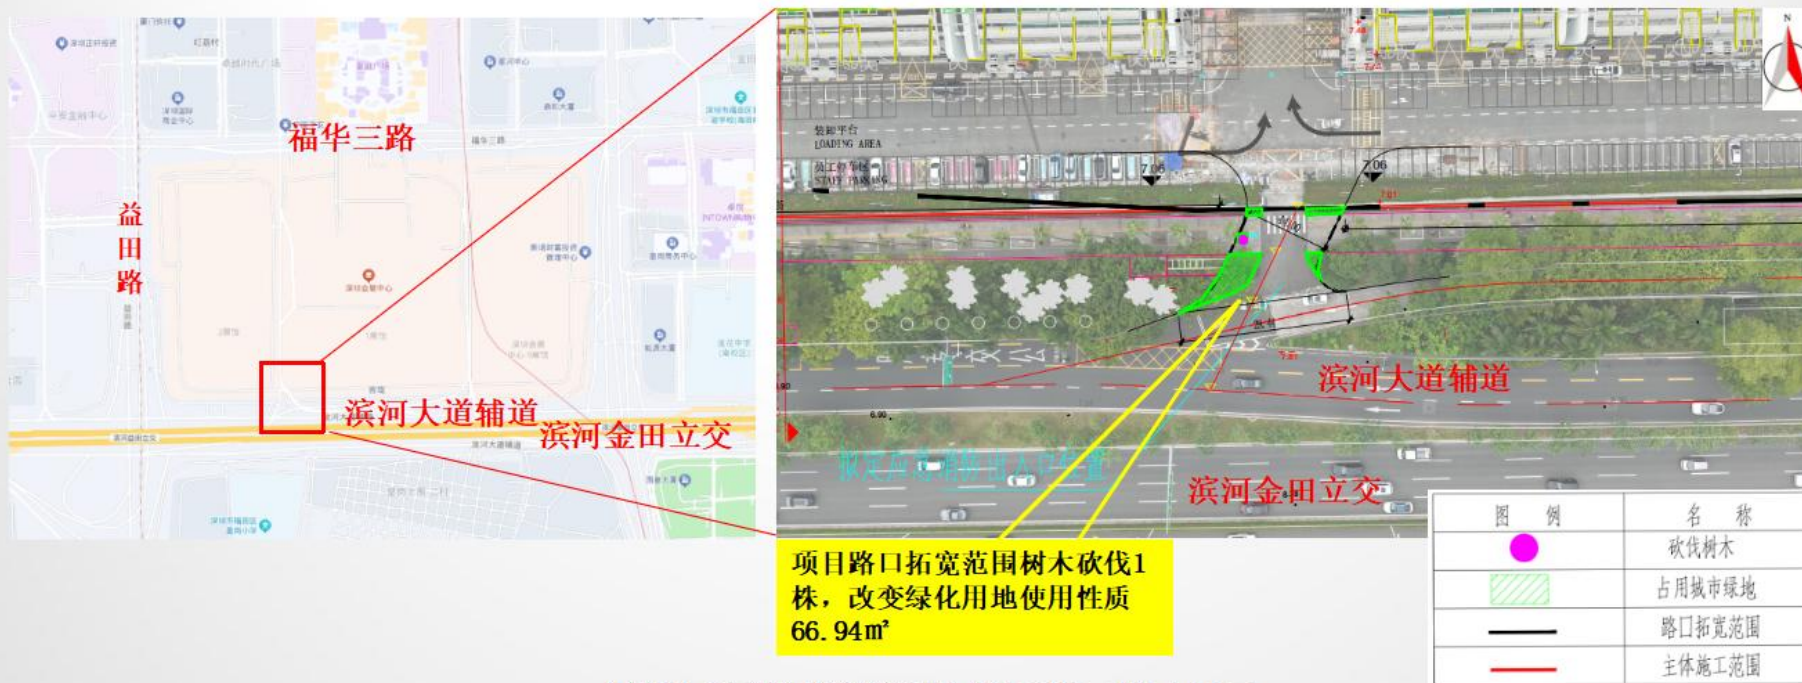

福田区福田街道深圳市福华三路111号

5-占用城市绿地
现场照片

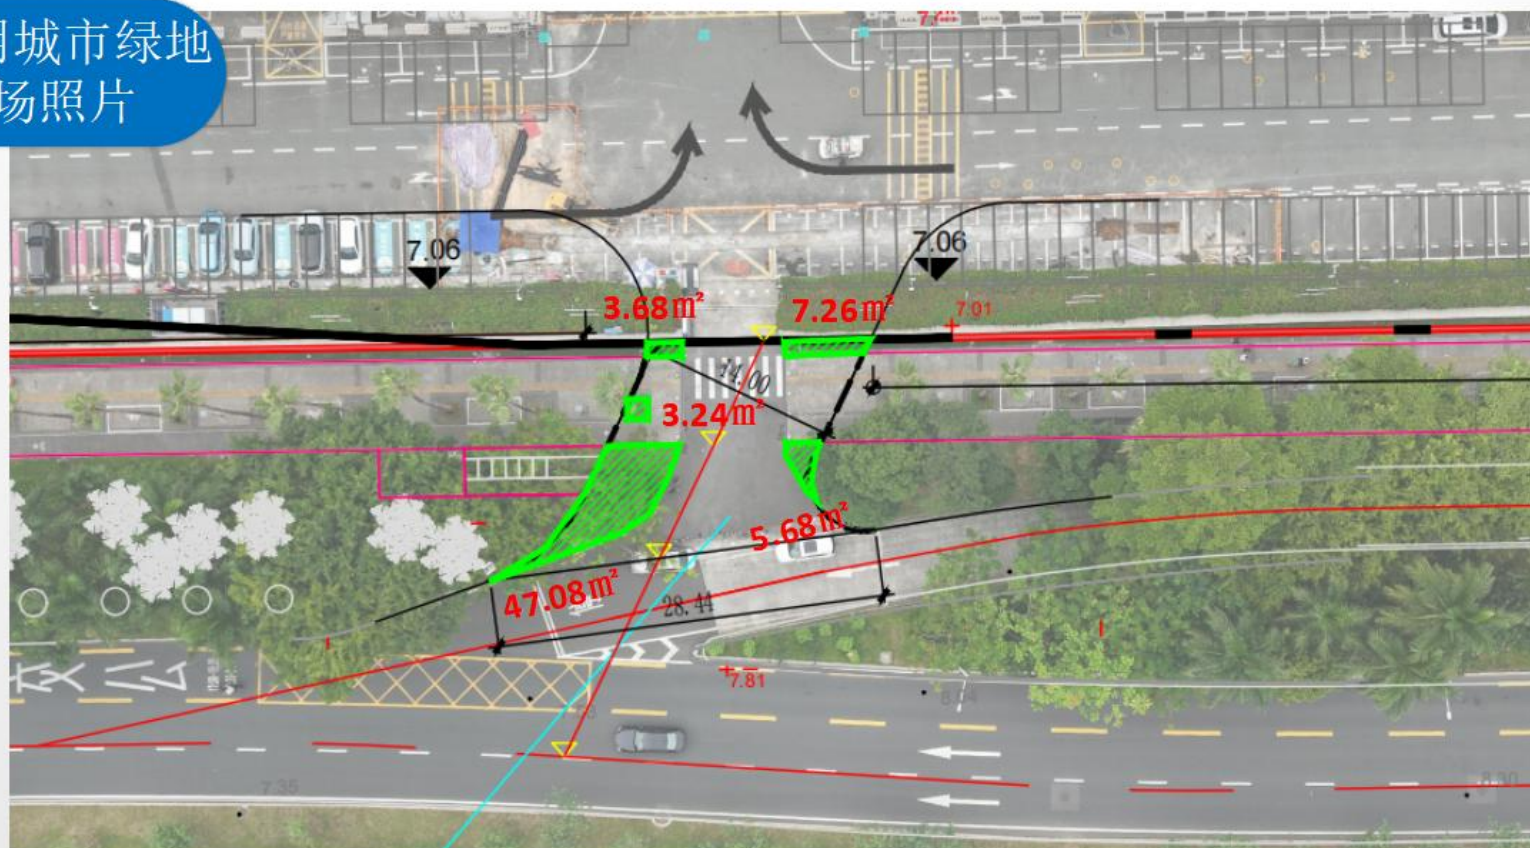

福田区福田街道深圳市福华三路111号

永久占用城市绿地合计: **66.94 m²**

—— 永久占用城市绿地