


钢格埋平台
石笼挡墙花池
森林温室入口台阶三
森林温室入口台阶二
空调房外立面装饰
森林温室馆A
森林温室入口台阶一
美洲馆修复、清洗
主入口种植池

非洲馆修复、清洗
新增坐凳
截水沟修复
亚洲馆修复、清洗
科普馆改造

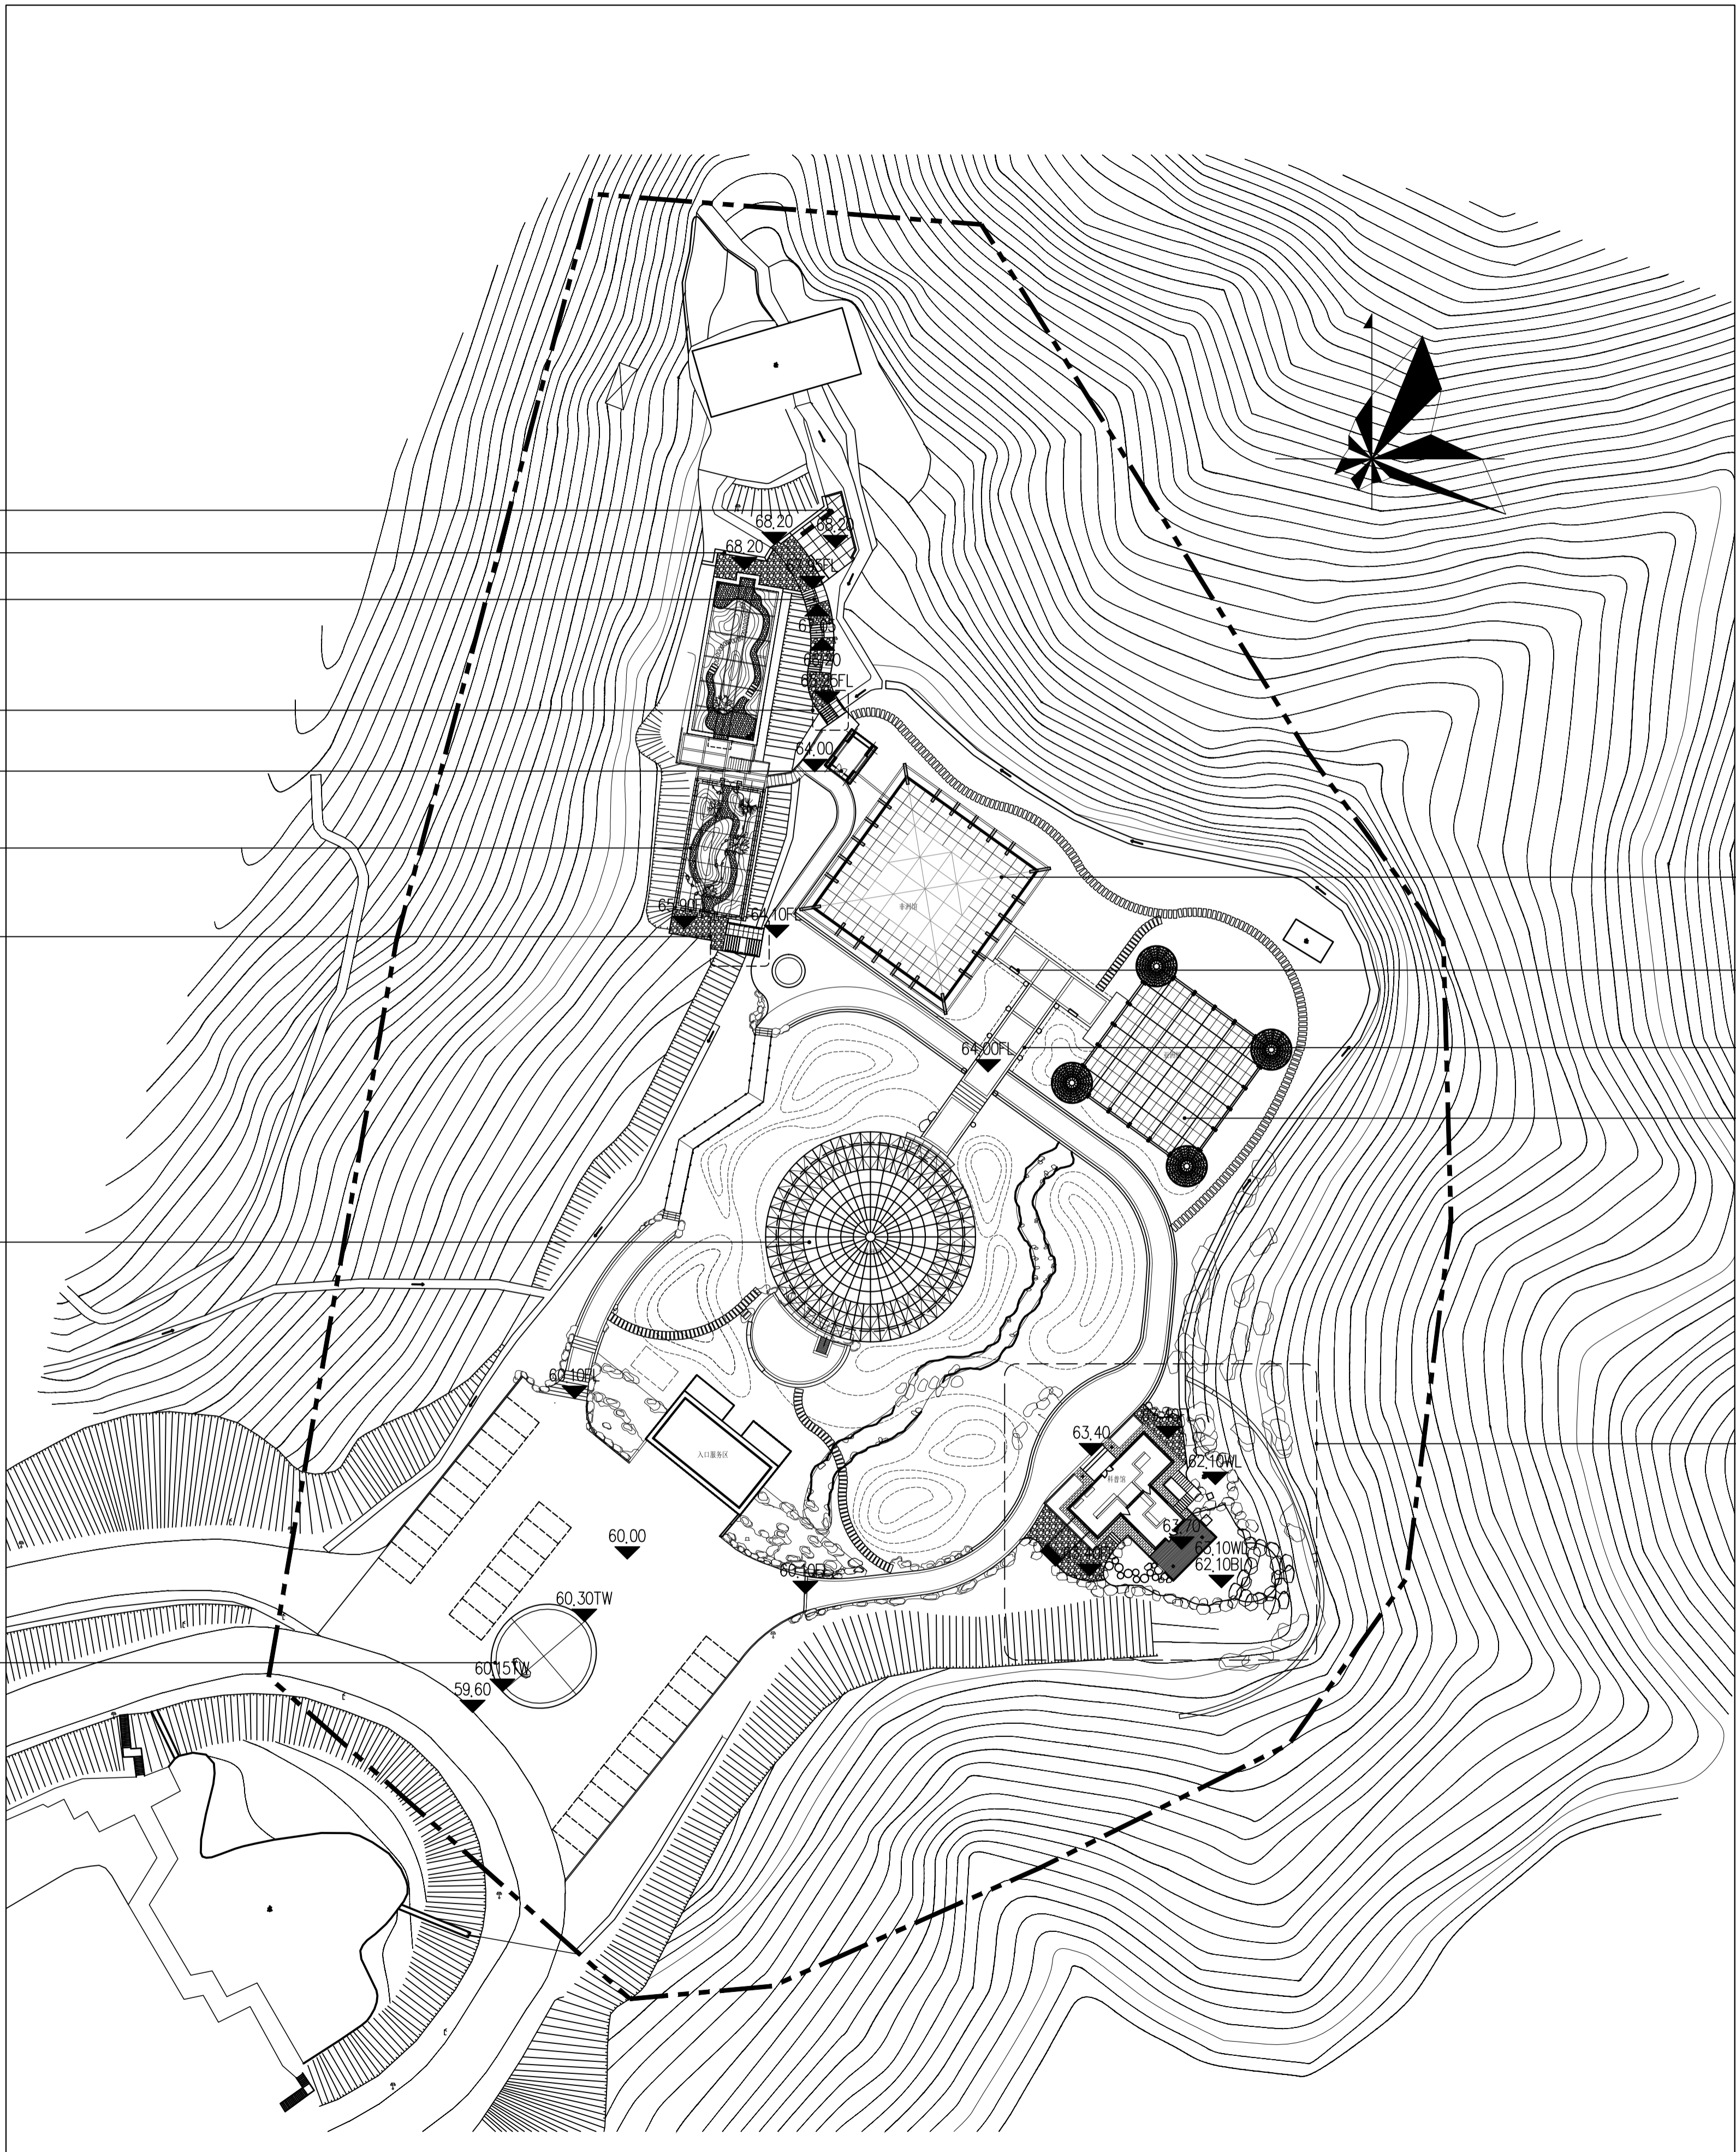

总平面布置图 1:500

COORDINATION (会签):

总 图	
图 例	
修 改	
备 注	
修 改 人	
修 改 日 期	

AMENDMENT/ISSUE REGISTER (版本管理):

ISSUE 编号	DESCRIPTION 描述	DATE 日期	SIGN 签字

DRAWING INFORMATION (图档资料):

CLIENT (项目发展商):

深圳市仙湖植物园管理处

PROJECT (工程项目):
仙湖植物园仙人掌与多肉园
整治提升工程设计

TITLE (图档标题):
总平面布置图

DRAWING NO. 图档编号	ZT-01
LESUE 工程编号	2019-21-S
DESIGN 设计	赵 君
DRAWN 绘图	赵 君
REVISION 校对	赵秋媛
CHECKED 审核	陈 侃
APPROVED 审批	邱勇洪
PROJECT 项目负责人	赵 君
DRAWN NO. 图档编号	园 施
EDITION No. 版次	1.1
SCALE 比例	见图
DATE 日期	2019.08